



Aðalskipulag Þingeyjarsveitar 2010 -2022

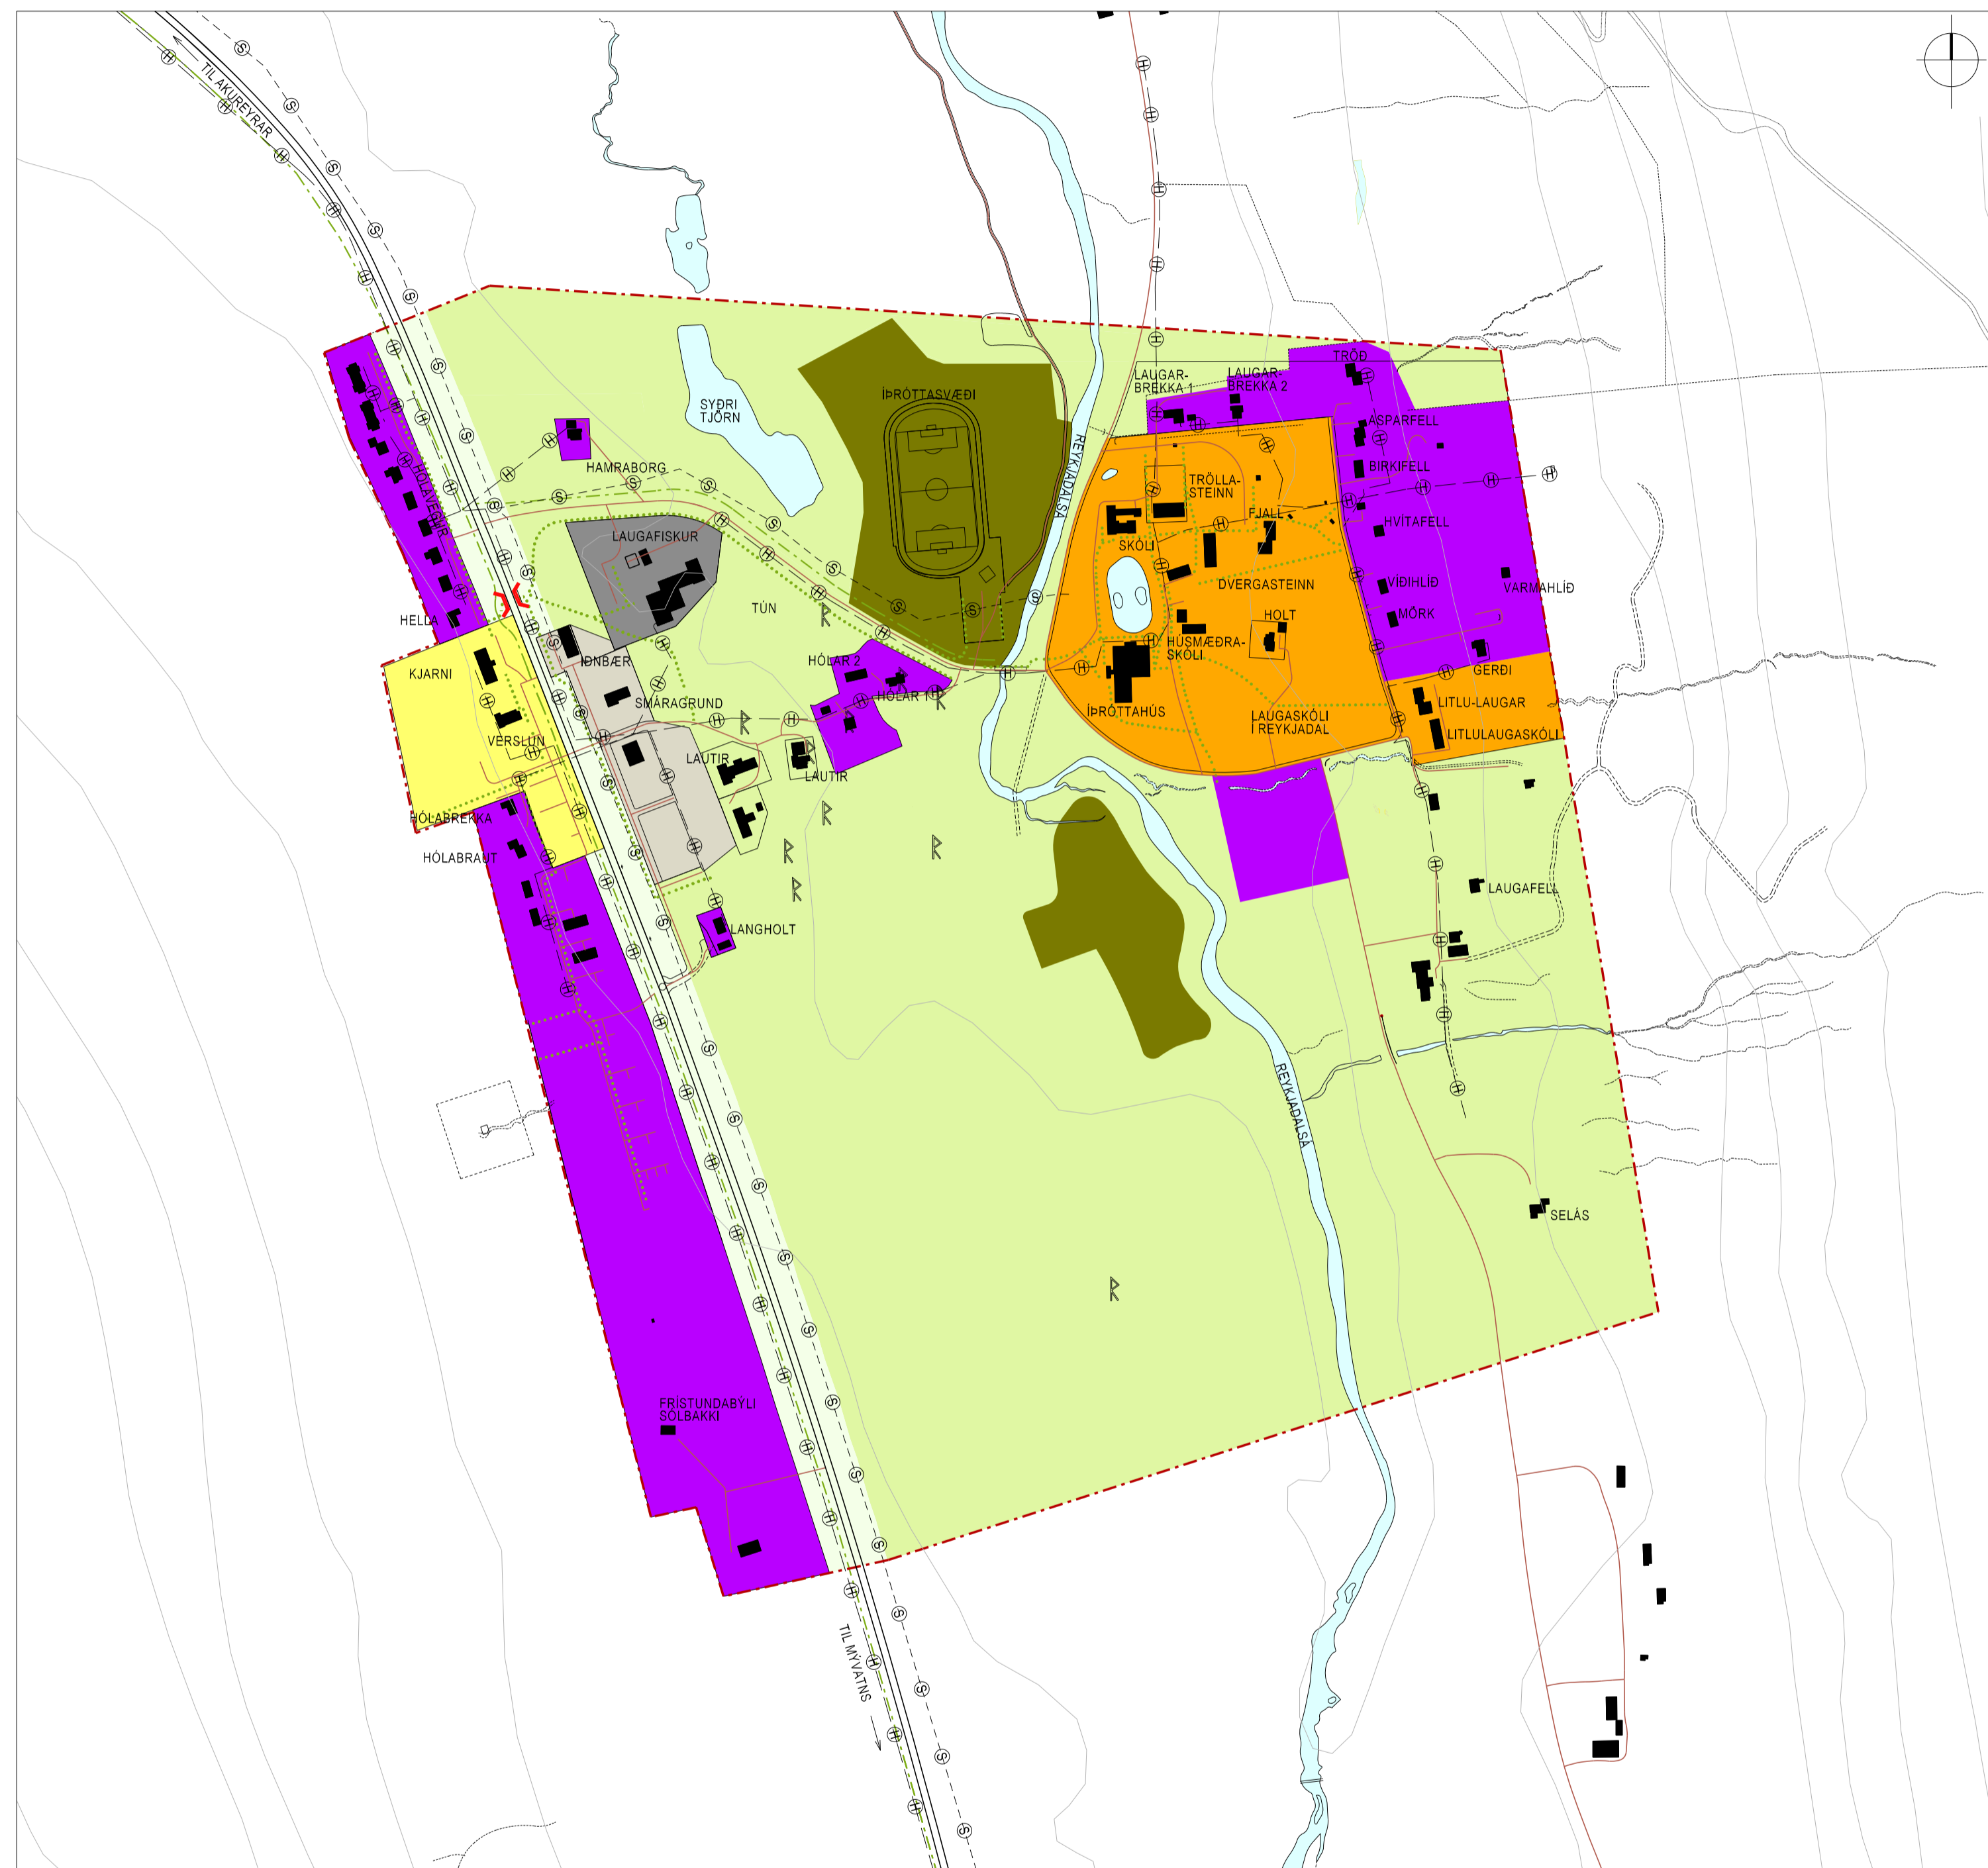

Þéttbýlissvæði á Laugum

Mkv. 1:5000

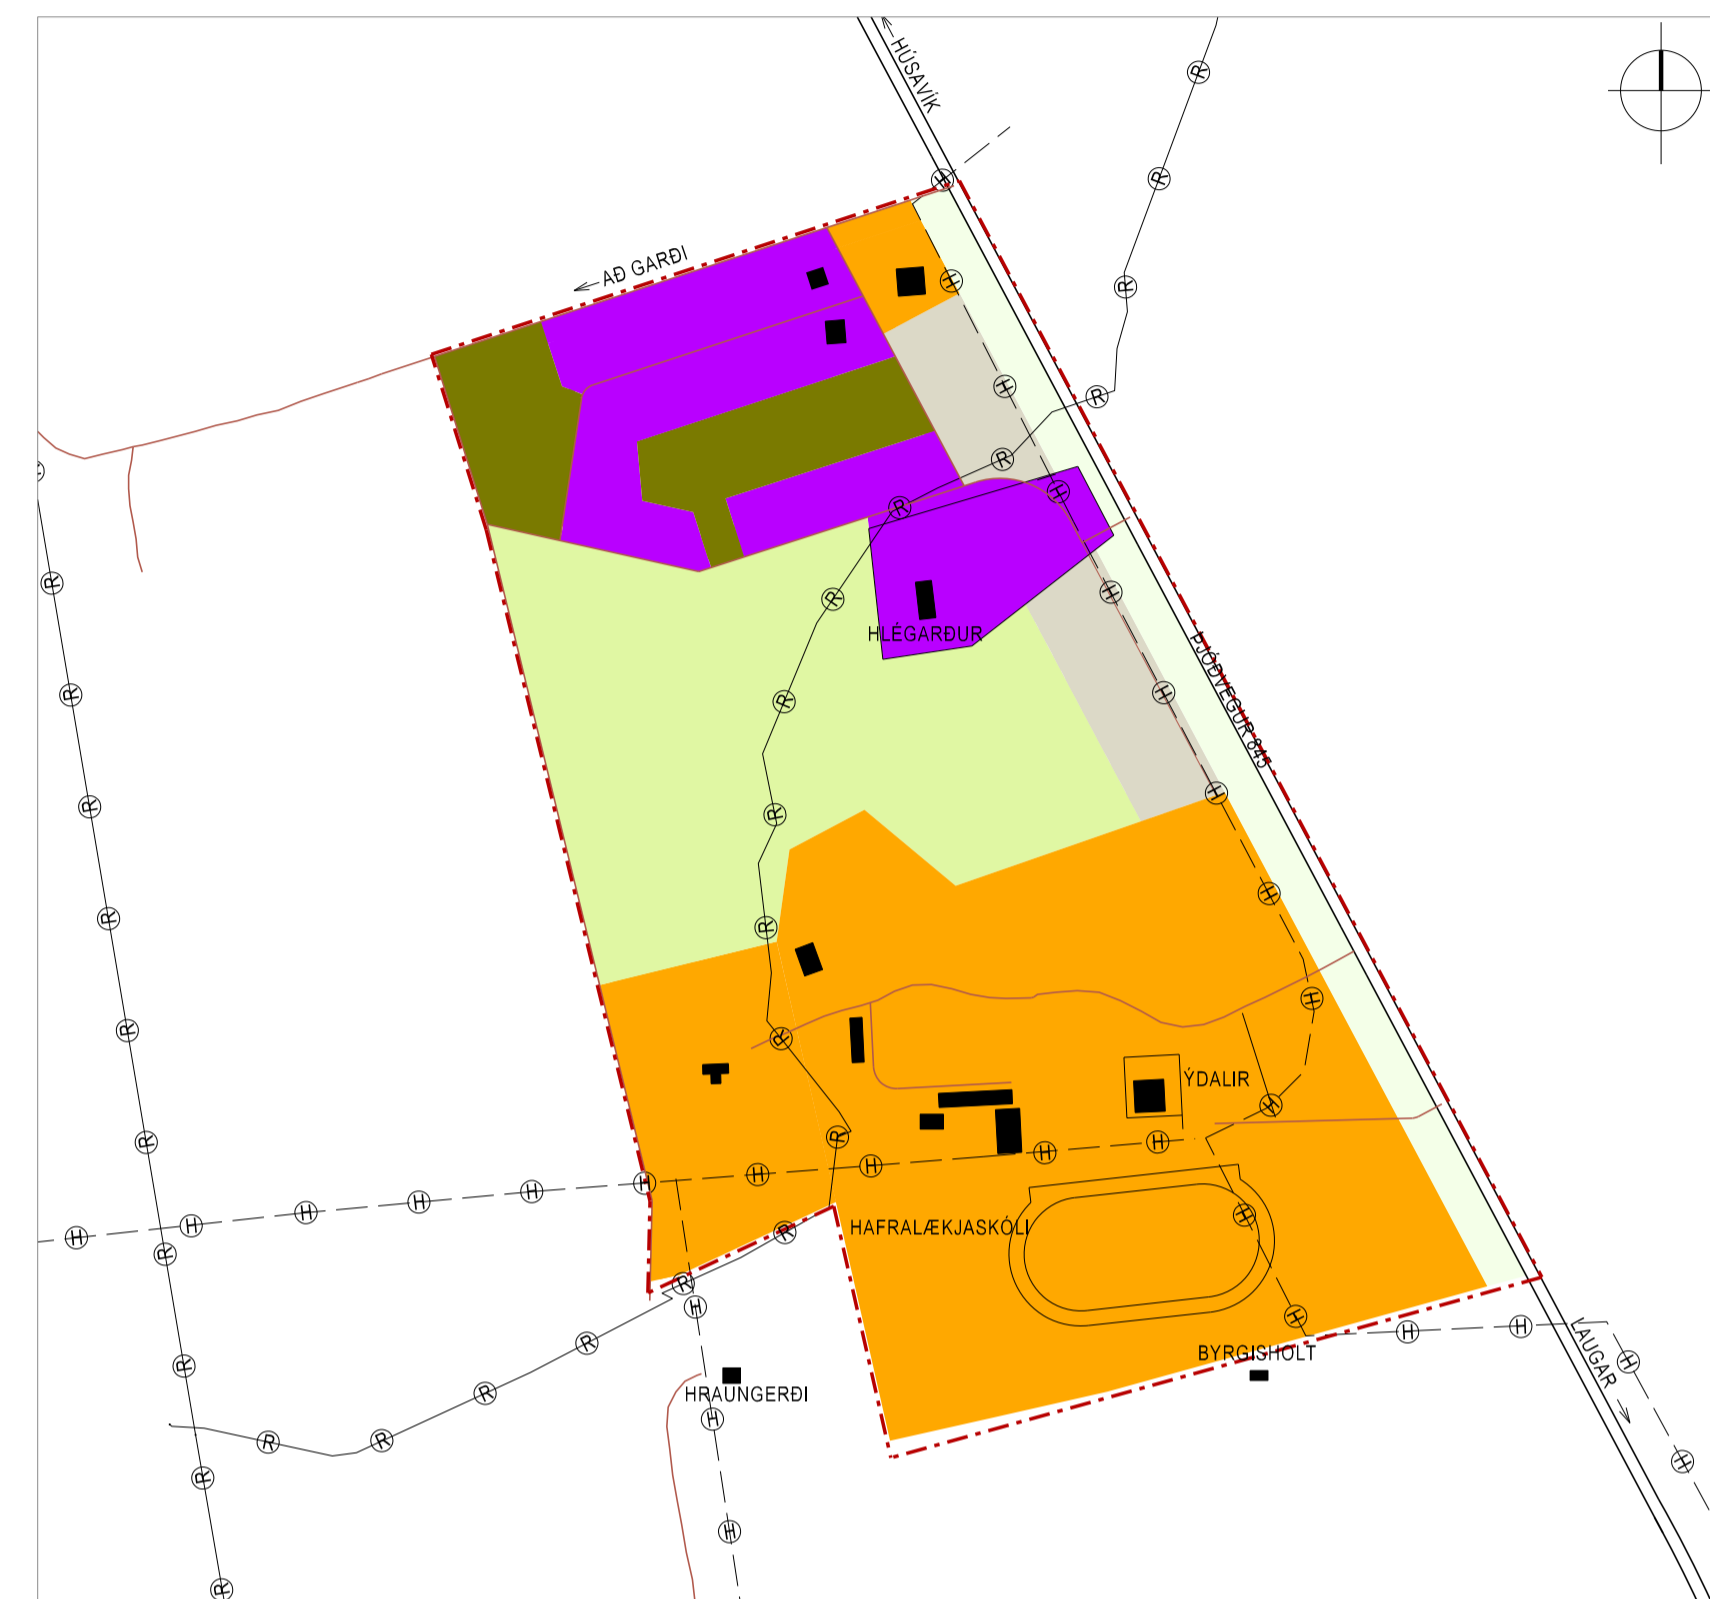

Þéttbýlissvæði í Aðaldal

Mkv. 1:5000



Þéttbýlissvæði við Stórutjarnir

Mkv. 1:5000


Aðalskipulag þetta sem auglýst hefur verið samkvæmt 18. grein skipulags- og byggingarlaga nr 73/1997 var samþykkt í sveitarstjórn þann _____ 2011

Aðalskipulag þetta var afgreitt af Skipulagsstofnun til staðfestingar ráðherra skv. 19. grein skipulags- og byggingarlaga nr. 73/1997m.s.b. þann _____ 2011

Aðalskipulag þetta var staðfest af umhverfisráðherra þann _____ 2011

Aðalskipulag Þingeyjarsveitar 2010-2022 er staðfest með fyrirvara um niðurstöður mats á umhverfisáhrifum þeirra framkvæmda sem samkvæmt lögum nr 108/2000 eru háðar mati á umhverfisáhrifum.


Sveitarstjóri Þingeyjarsveitar

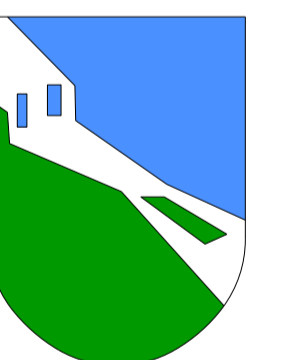

Unnið fyrir Þingeyjarsveit

Febrúar 2011
Mkv. 1: 5000

	Þéttbýliskjarni		Opin svæði til sérstakra nota		Gönguleið / reiðhjólástigur		Gróðuruppbygging (einingstíls til skýringar)
	Ibúðasvæði		Landbúnaðarsvæði		Reiðleið		Formlinjar
	Verslunar- og þjónustusvæði		Óbyggð svæði		Undirgöng		Rafvetta, háspenna
	Svæði fyrir þjónustustofnanir		Ár og lækir		Fjárskipti í jörð		Hítaveita, meginlinur
	Athafnasvæði		Stofnvegir		Hítaveita, meginlinur		
	Iðnaðarsvæði		Héraðsvegir og aðrir vegir				

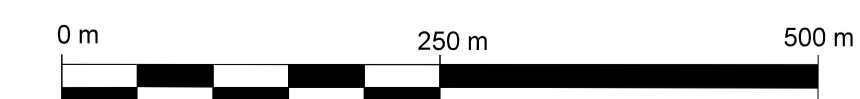

Þéttbýliskjarnar



MANNVIT *hornsteinar*
VERKFRÆÐISTOFA
Grensásvegi 1, 108 Reykjavík
s: 422 3000 / f: 422 3001
mannvit@mannvit.is
www.mannvit.is

Ingólfsstræti 5 101 Reykjavík
s: 511 7011
hornsteinar@hornsteinar.is
www.hornsteinar.is