




SKÝRINGAR

- MÖRK SKIPULAGSSVÆDIS
- - - LÓÐARMÖRK
- BYGGINGARREITUR
S = SALERNI
- GÖNGULEIDIR
- Ⓐ ÁNING/UPPLÝSINGASKILTIR
- Ⓡ RÖTTRÓ
- Ⓚ BORHOLA - KALT VATN
- GÖNGUBRÚ
- STÍFLUGARÐUR/GÖNGUBRÚ
- Ⓘ BÍLASTÆÐI
- AKVEGIR
(að mestu utan skipulagsmarka)
- 268008 7 MINJAR

SJÁ JAFNFRAMT MEDFYLGJANDI GREINARGERÐ OG SKIPULAGS- OG BYGGINGARSKILMÁLA DAGSETT 06.06.2018

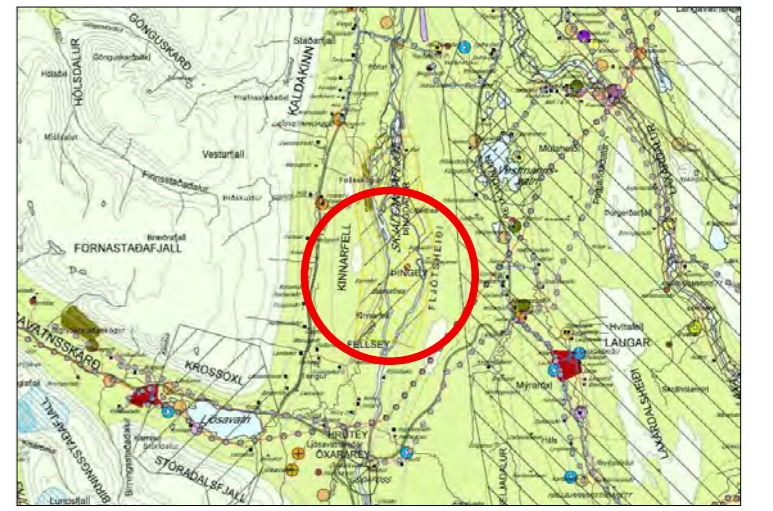


ADALSKIPULAG ÞINGEYJARSVEITAR 2010-2022 SVEITARFÉLAGSUPPDRÁTTUR

DEILISKIPULAG ÞETTA SEM AUGLÝST HEFUR VERIÐ SKV. 41 GR. SKIPULAGSLAGA NR. 123/2010 FRÁ _____ TIL _____ VAR SAMÞYKKT Í SVEITARSTJÓRN ÞINGEYJARSVEITAR ÞANN _____

SVEITARSTJÓRI ÞINGEYJARSVEITAR

DEILISKIPULAG ÞETTA ÖBLADIST GILDI MEÐ AUGLÝSINGU Í B-DEILD STJÓRNARTÍÐINDA ÞANN _____

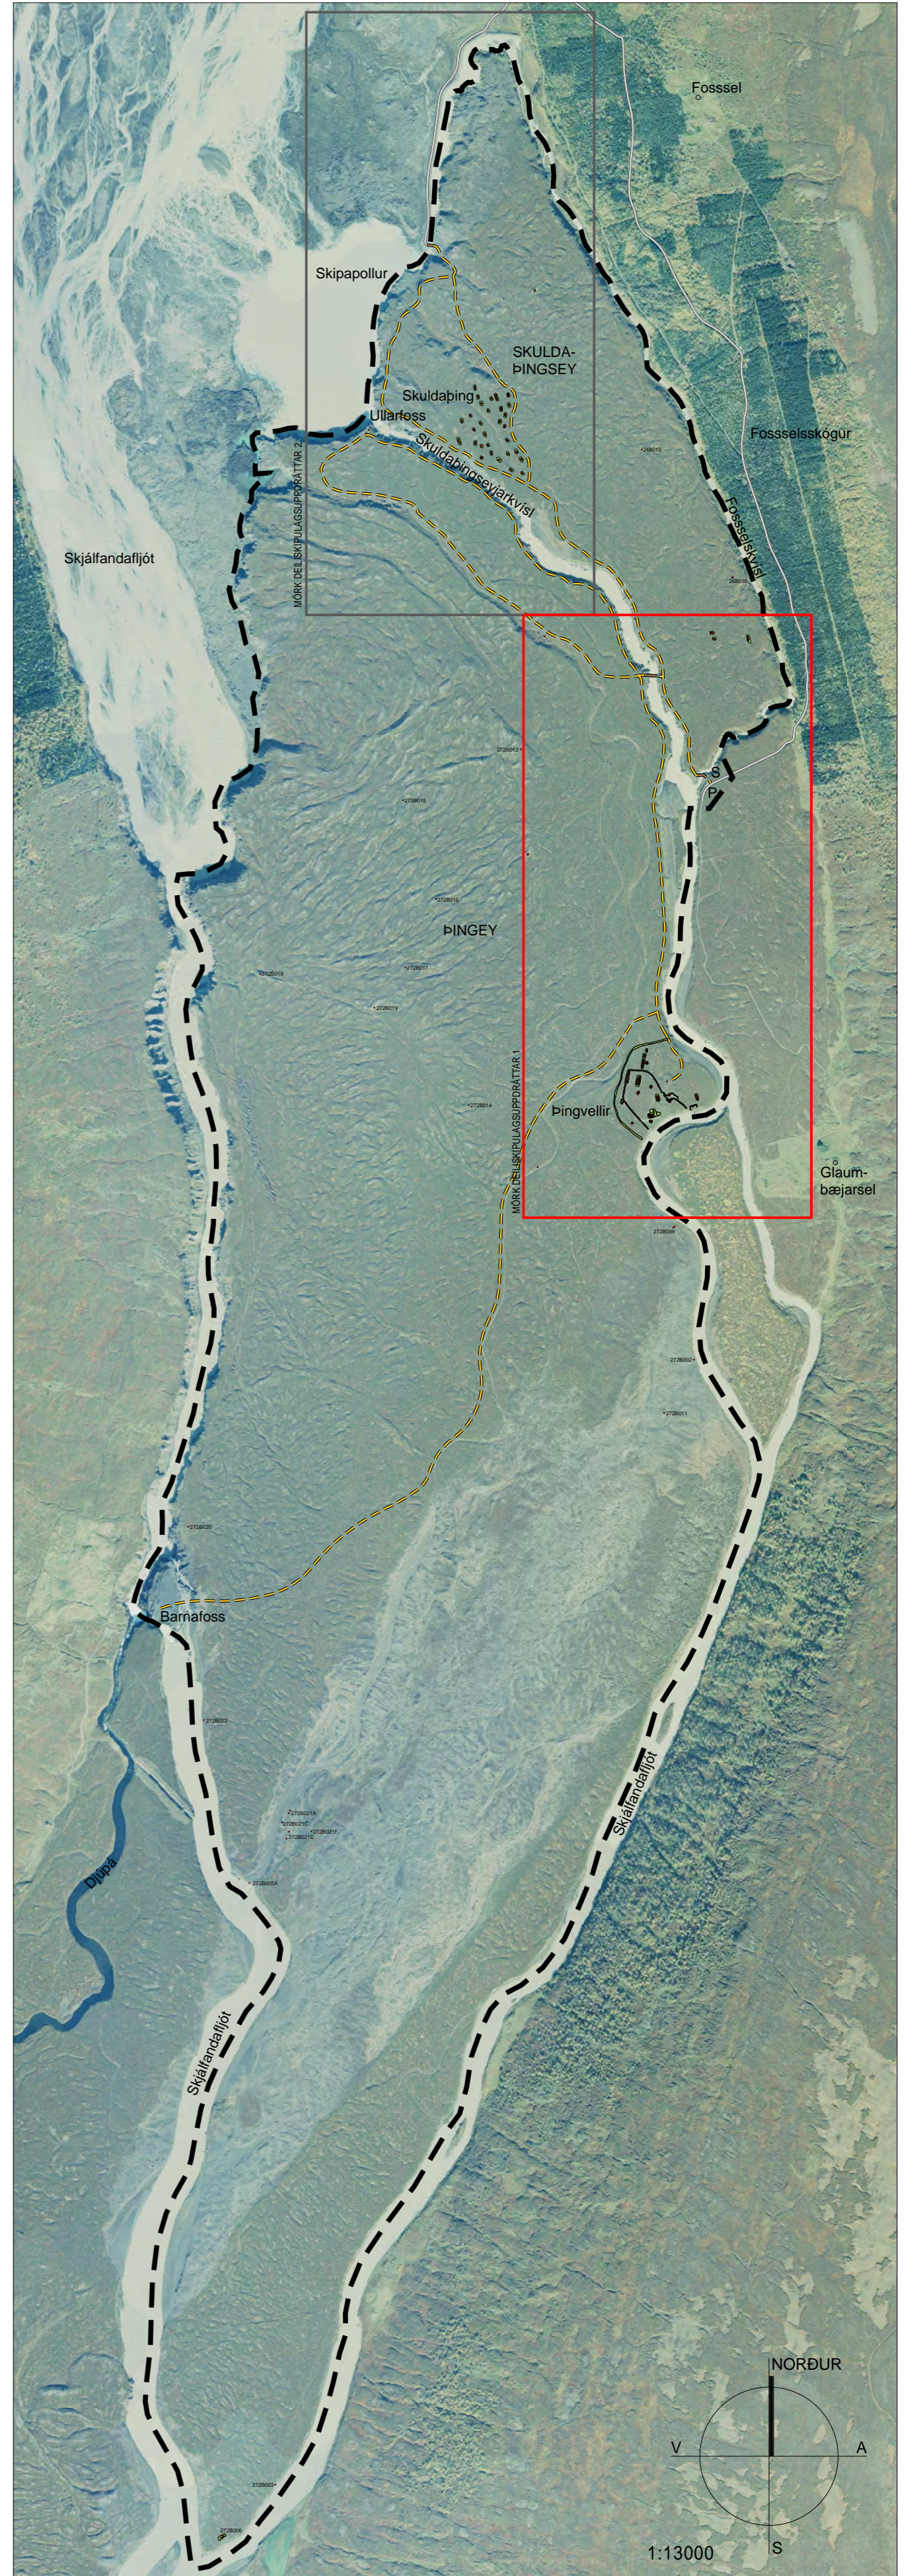

YFIRLITSUPPDRÁTTUR
BLAÐSKIPTING SKIPULAGSUPPDRÁTTA

ÞINGEYJARSVEIT - DEILISKIPULAG ÞINGEY OG SKULDAÞINGSEY Í SKJALFANDAFLIÓTI DEILISKIPULAGSUPPDRÁTTUR 1 - TILLAGA

KVARÐI-A1: 1:2000 / 1:13000	TEIKN NR: 1
DAGS: 06.06.2018	HANNAÐ: Ól./il
FLOKKUR: 6612	TEIKNAD: il
SKRÁ: 16010-gm.dwg	VERKNR: 16010

UNNIÐ FYRIR:



Héraðsnefnd Þingeyinga bs.



SKÓLAVERÐUSTIG 11, 101 REYKJAVÍK, Sími: 5355300, Fax: 5355301
VEFFANG: WWW.LANDSLAG.IS / NETFANG: LANDSLAG@LANDSLAG.IS