


SKÝRINGAR

- MÖRK SKIPULAGSSVÆDIS
- - - LÖÐARMÖRK
- BYGGINGARREITUR  
S = SALERNI
- GÖNGULEIDIR
- Ⓐ ÅNING/UPPLÝSINGASKILT
- Ⓡ RÖTTRÓ
- Ⓚ BORHOLA - KALT VATN
- GÖNGUBRÚ
- STÍFLUGARÐUR/GÖNGUBRÚ
- Ⓘ BÍLASTÆÐI
- AKVEGIR  
(að mestu utan skipulagsmarka)
- MINJAR  
268008 7


SJÁ JAFNFRAMT MEDFYLGJANDI GREINARGERÐ OG SKIPULAGS- OG BYGGINGARSKILMÁLA DAGSETT 06.06.2018

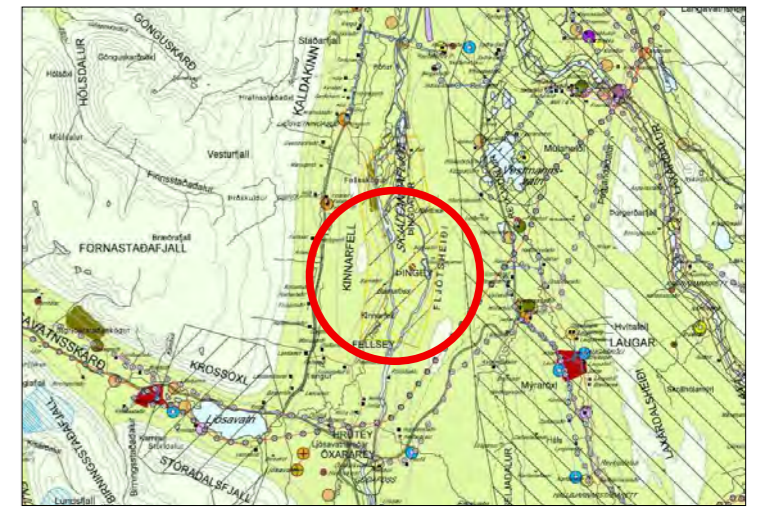

ADALSKIPULAG ÞINGEYJARSVEITAR 2010-2022 SVEITARFÉLAGSUPPDRÁTTUR

DEILISKIPULAG ÞETTA SEM AUGLÝST HEFUR VERIÐ SKV. 41 GR. SKIPULAGSLAGA NR. 123/2010 FRÁ \_\_\_\_\_ TIL \_\_\_\_\_ VAR SAMÞYKKT Í SVEITARSTJÓRN ÞINGEYJARSVEITAR ÞANN \_\_\_\_\_

SVEITARSTJÓRI ÞINGEYJARSVEITAR  
DEILISKIPULAG ÞETTA ÖBLAÐIST GILDI MEÐ AUGLÝSINGU Í B-DEILD STJÓRNARTÍÐINDA ÞANN \_\_\_\_\_

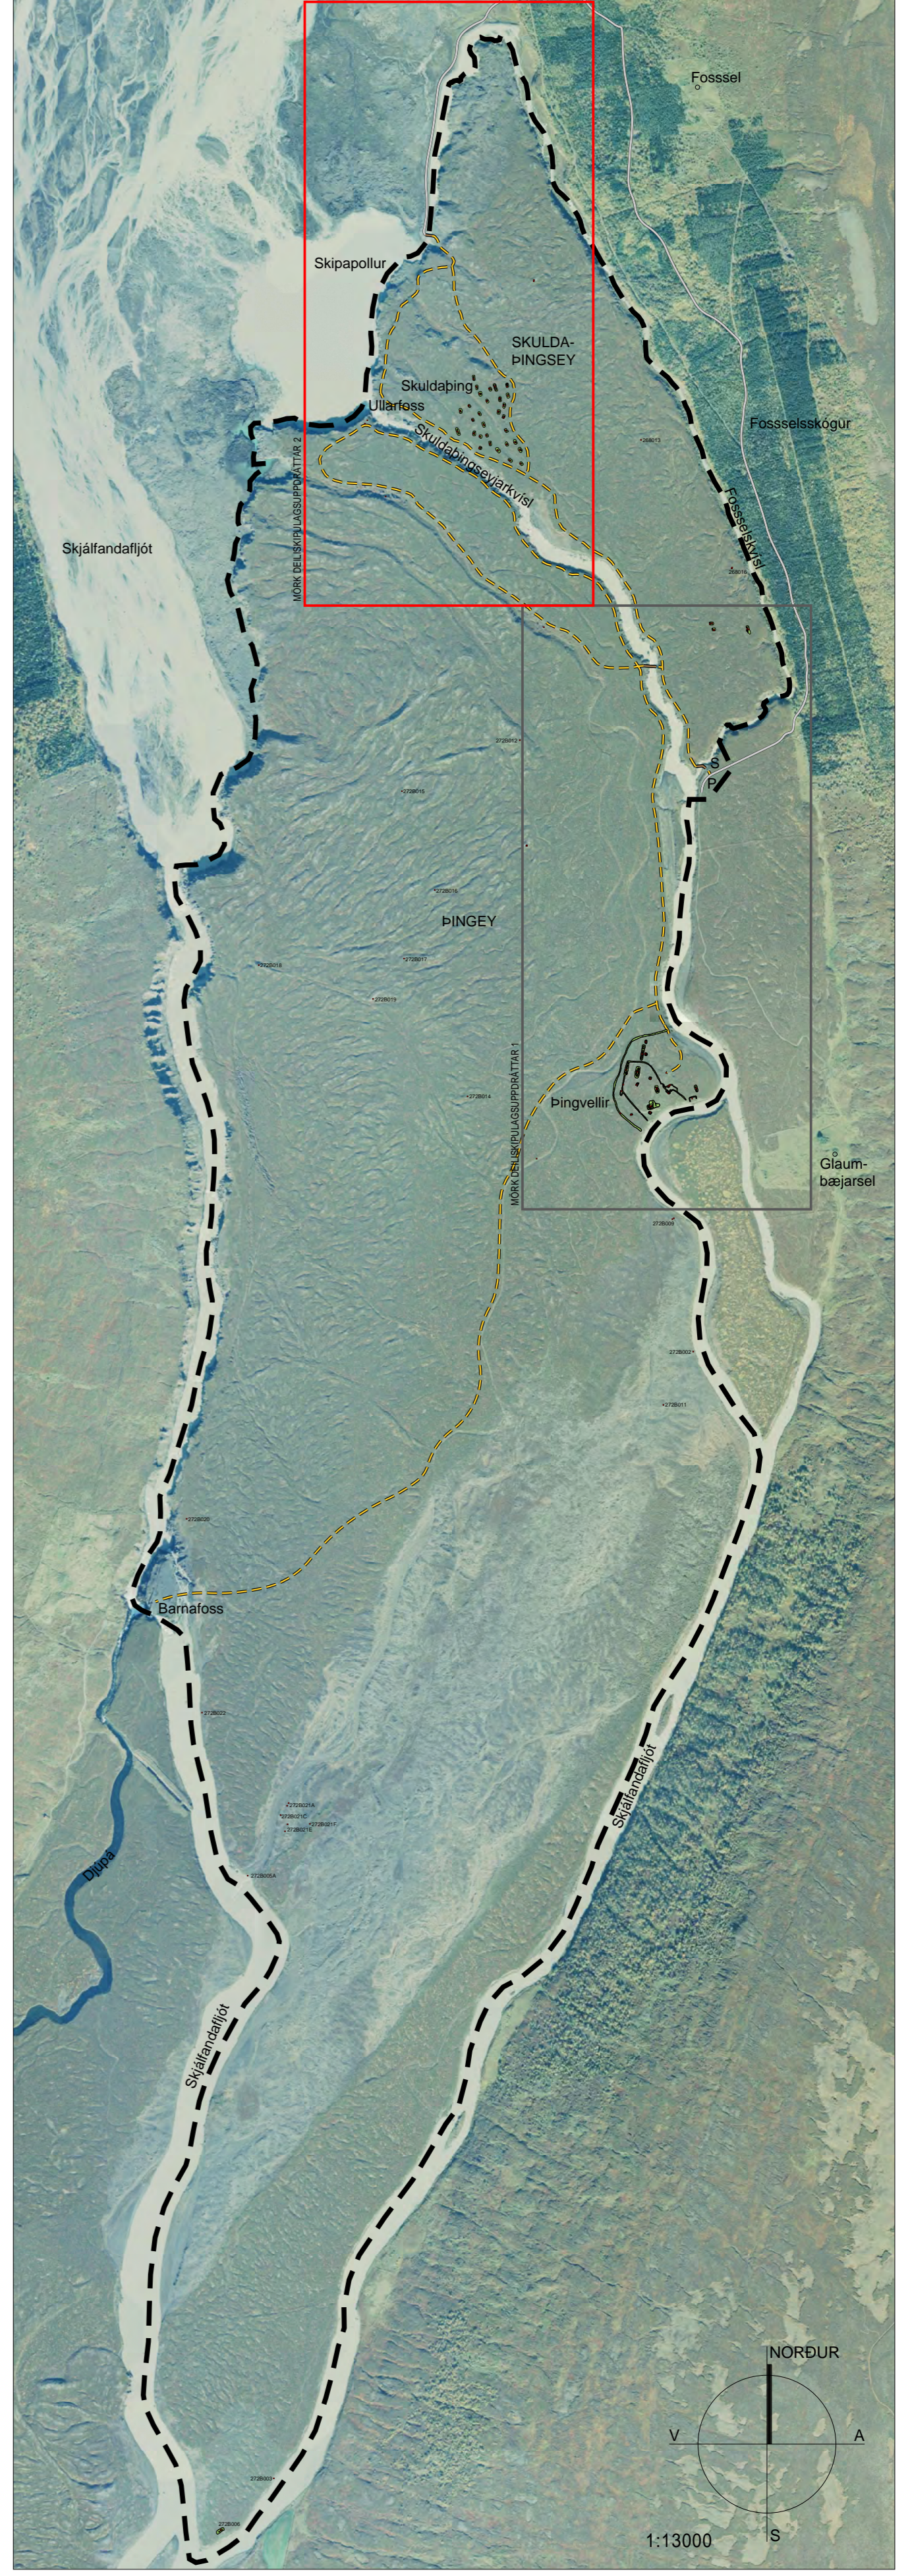

YFIRLITSUPPDRÁTTUR  
BLAÐSKIPTING SKIPULAGSUPPDRÁTTA

ÞINGEYJARSVEIT - DEILISKIPULAG ÞINGEY OG SKULDAPINGSEY Í SKJÁLFAFANFLJÓTI DEILISKIPULAGSUPPDRÁTTUR 2 - TILLAGA

KVARÐI-A1: 1:2000 / 1:13000	TEIKN NR: 2
DAGS: 06.06.2018	HANNAÐ: ÓÍ / II
FLOKKUR: 6612	TEIKNAD: II
SKRÁ: 16010-gm.dwg	VERKNR: 16010



Héraðsnefnd Þingeyinga bs.



SKÓLAVÖRÐUSTÍG 11, 101 REYKJAVÍK, SÍMI: 5355300, FAX: 5355301  
VEFFANG: WWW.LANDSLAG.IS / NETFANG: LANDSLAG@LANDSLAG.IS