



YFIRLITSMYND SVÆÐIS Í FNJÓSKÁRDAL 1:10.000

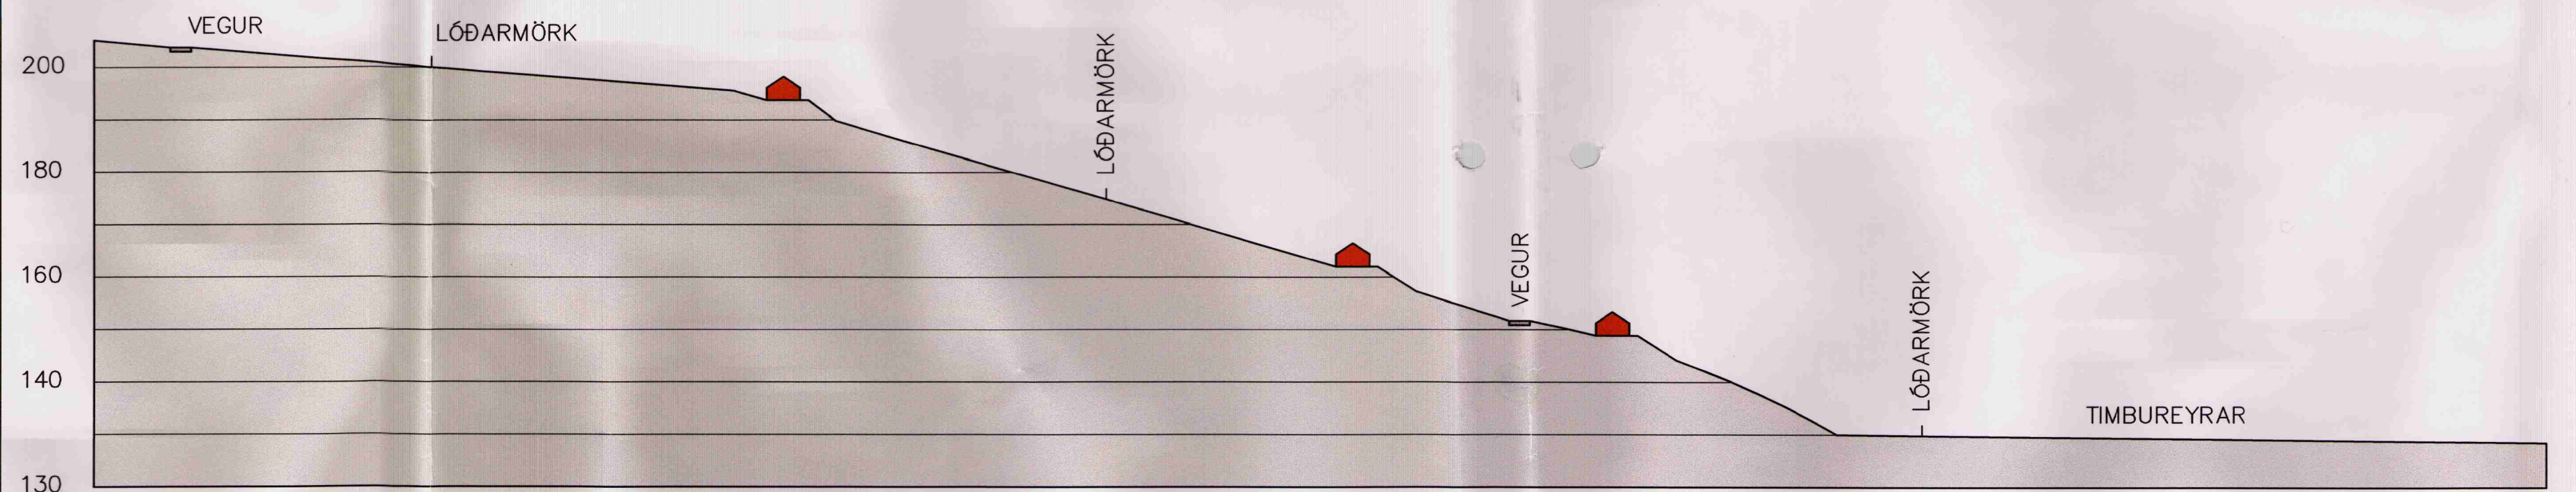

SNID A-A 1:1000

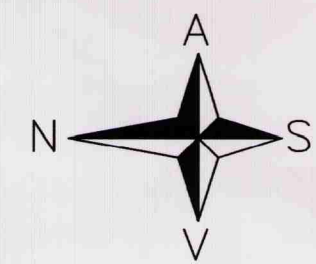

- BILASTÆÐI
- SKIPULAGSMÖRK
- LÓÐARMÖRK
- BYGGINGARREITIR
- 20m HÆÐARLÍNUR
- GÖTUR
- STIGAR
- TRJÁGRÖÐUR
- MELAR / GRÓNIR MELAR
- E15 NÚMER LÓÐAR Á SVÆÐI E
- 9332 FLATARMÁL LÓÐAR m²

1:4000

Opus
teikni- og verkfræðistofa
Strandgata 13, 600 Akureyri
KT: 621297-8489
Sími 461 40 14 Telefax 461 40 15
Netfang: opus@opusehf.is

LUNDSKÓGUR Í LANDI LUNÐAR
DEILISKIPULAG ÁFANGI E
SKÝRINGARUPPDRATTUR, YFIRLITSMYND
OG SNID

Verk nr.: 021104
Kvarði: SJÁ TEIKN.
Dags: 17/1 2003
Teiknað: TT
Teikn. nr.: 1

TRYGGVI TRYGGVASON KT: 090963-3689 PRÓSTUR SIGURÐSSON KT: 160563-4439

a: b: c: