



DEILISKIPULAG ÞEISTAREYKJAVIRKJUNAR ÞINGEYJARSVEIT

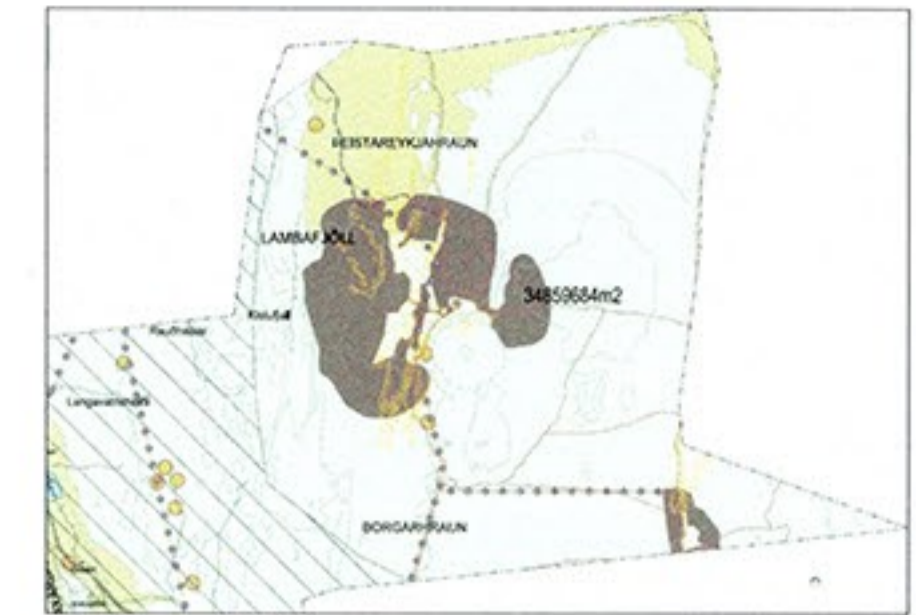

Aðalskipulag Þingeyjarsveitar 2010-2022

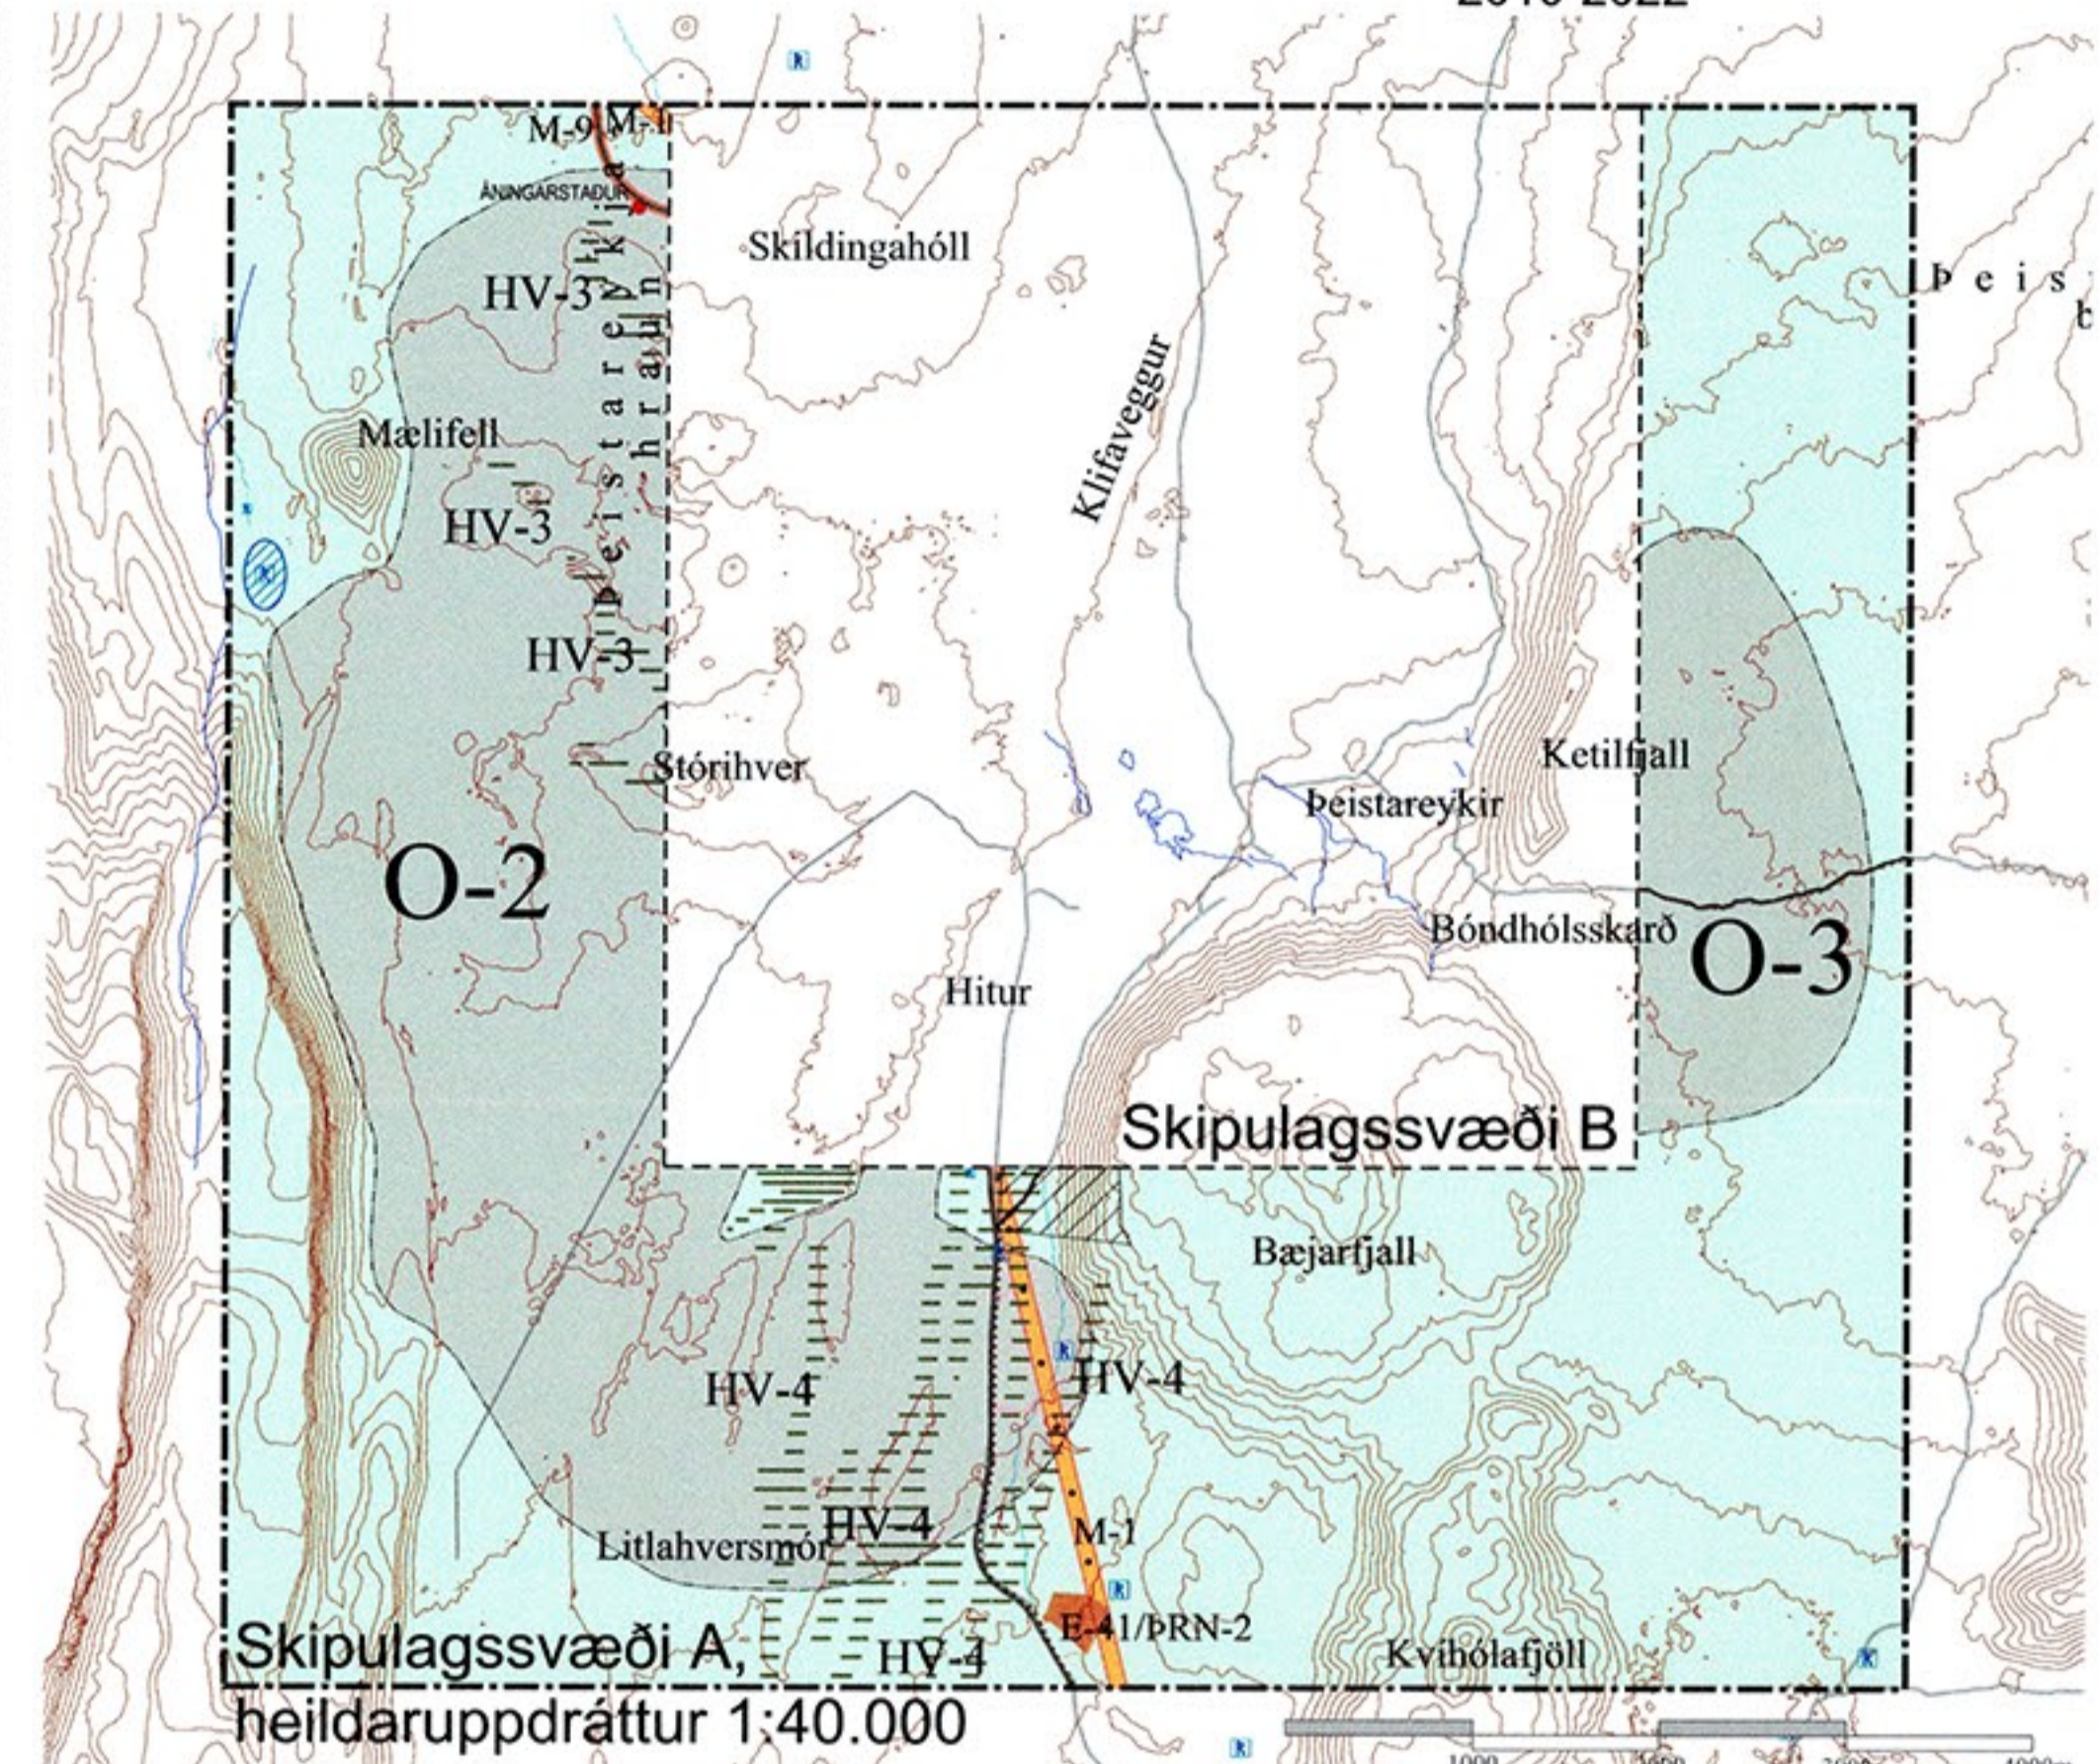

Deiliskipulag þetta, skipulagsuppráttur og greinargerð dags. 2. mars 2012, sem auglýst hefur verið samkvæmt 1. mgr. 41. gr. skipulagslaga nr. 123/2010 var samþykkt í sveitarstjórn Þingeyjarsveitar 8. mars 2012.

Trygvi Harðarson (sign) sveitarstjóri

Gildistaka deiliskipulagsins var auglýst í B-deild Stjórnartíðinda 27. apríl 2012.

Breytingar:

Breytingar:	Samþ. í sveitarstjórn	Gildistaka auglýst
Vinnubúðareitir L-07 og L-08.	26.9.2013	5.11.2013
Breytingar í 12 liðum auk lagfæringa við lokafrágang, Hagræðing og hlíðrun mannvirkja, áningarstaður, byggingarreitir fyrir hesthús.	10.4.2014	16.3.2015
Vinnubúðareitir L-07 og L-08	25.4.2014	28.5.2014
Hámarkshæð bygginga á lóð L-01	12.2.1015	26.2.2015

Deiliskipulagsuppráttur þessi er í samræmi við skipulagsgögn samþykkt af sveitarstjórn Þingeyjarsveitar.

Þingeyjarsveit 15.09.2015
Sveitarstjóri
Páll Þorsteinsson

Deiliskipulag Þeistareykjavirkjunar Þingeyjarsveit, greinargerð dags 2. mars 2012 m.s.br., (útgáfa dags. í mars 2015) er hluti deiliskipulagsins.

TEIKNISTOFA ARKITEKTA
GYLFI GUDJÓNSSON
OG FÉLAGAR ehf.
arkitektar fa

Deiliskipulag Þeistareykjavirkjunar
SKIPULAGSUPPRÁTTUR
með samþykktum breytingum

HANNAÐ	TEIKNAD	DAGS	16. mars 2015
KVARDI	A1: 1:10.000, 1:40.000	BREYTT	

VERK 10-964
BLAD 008

