



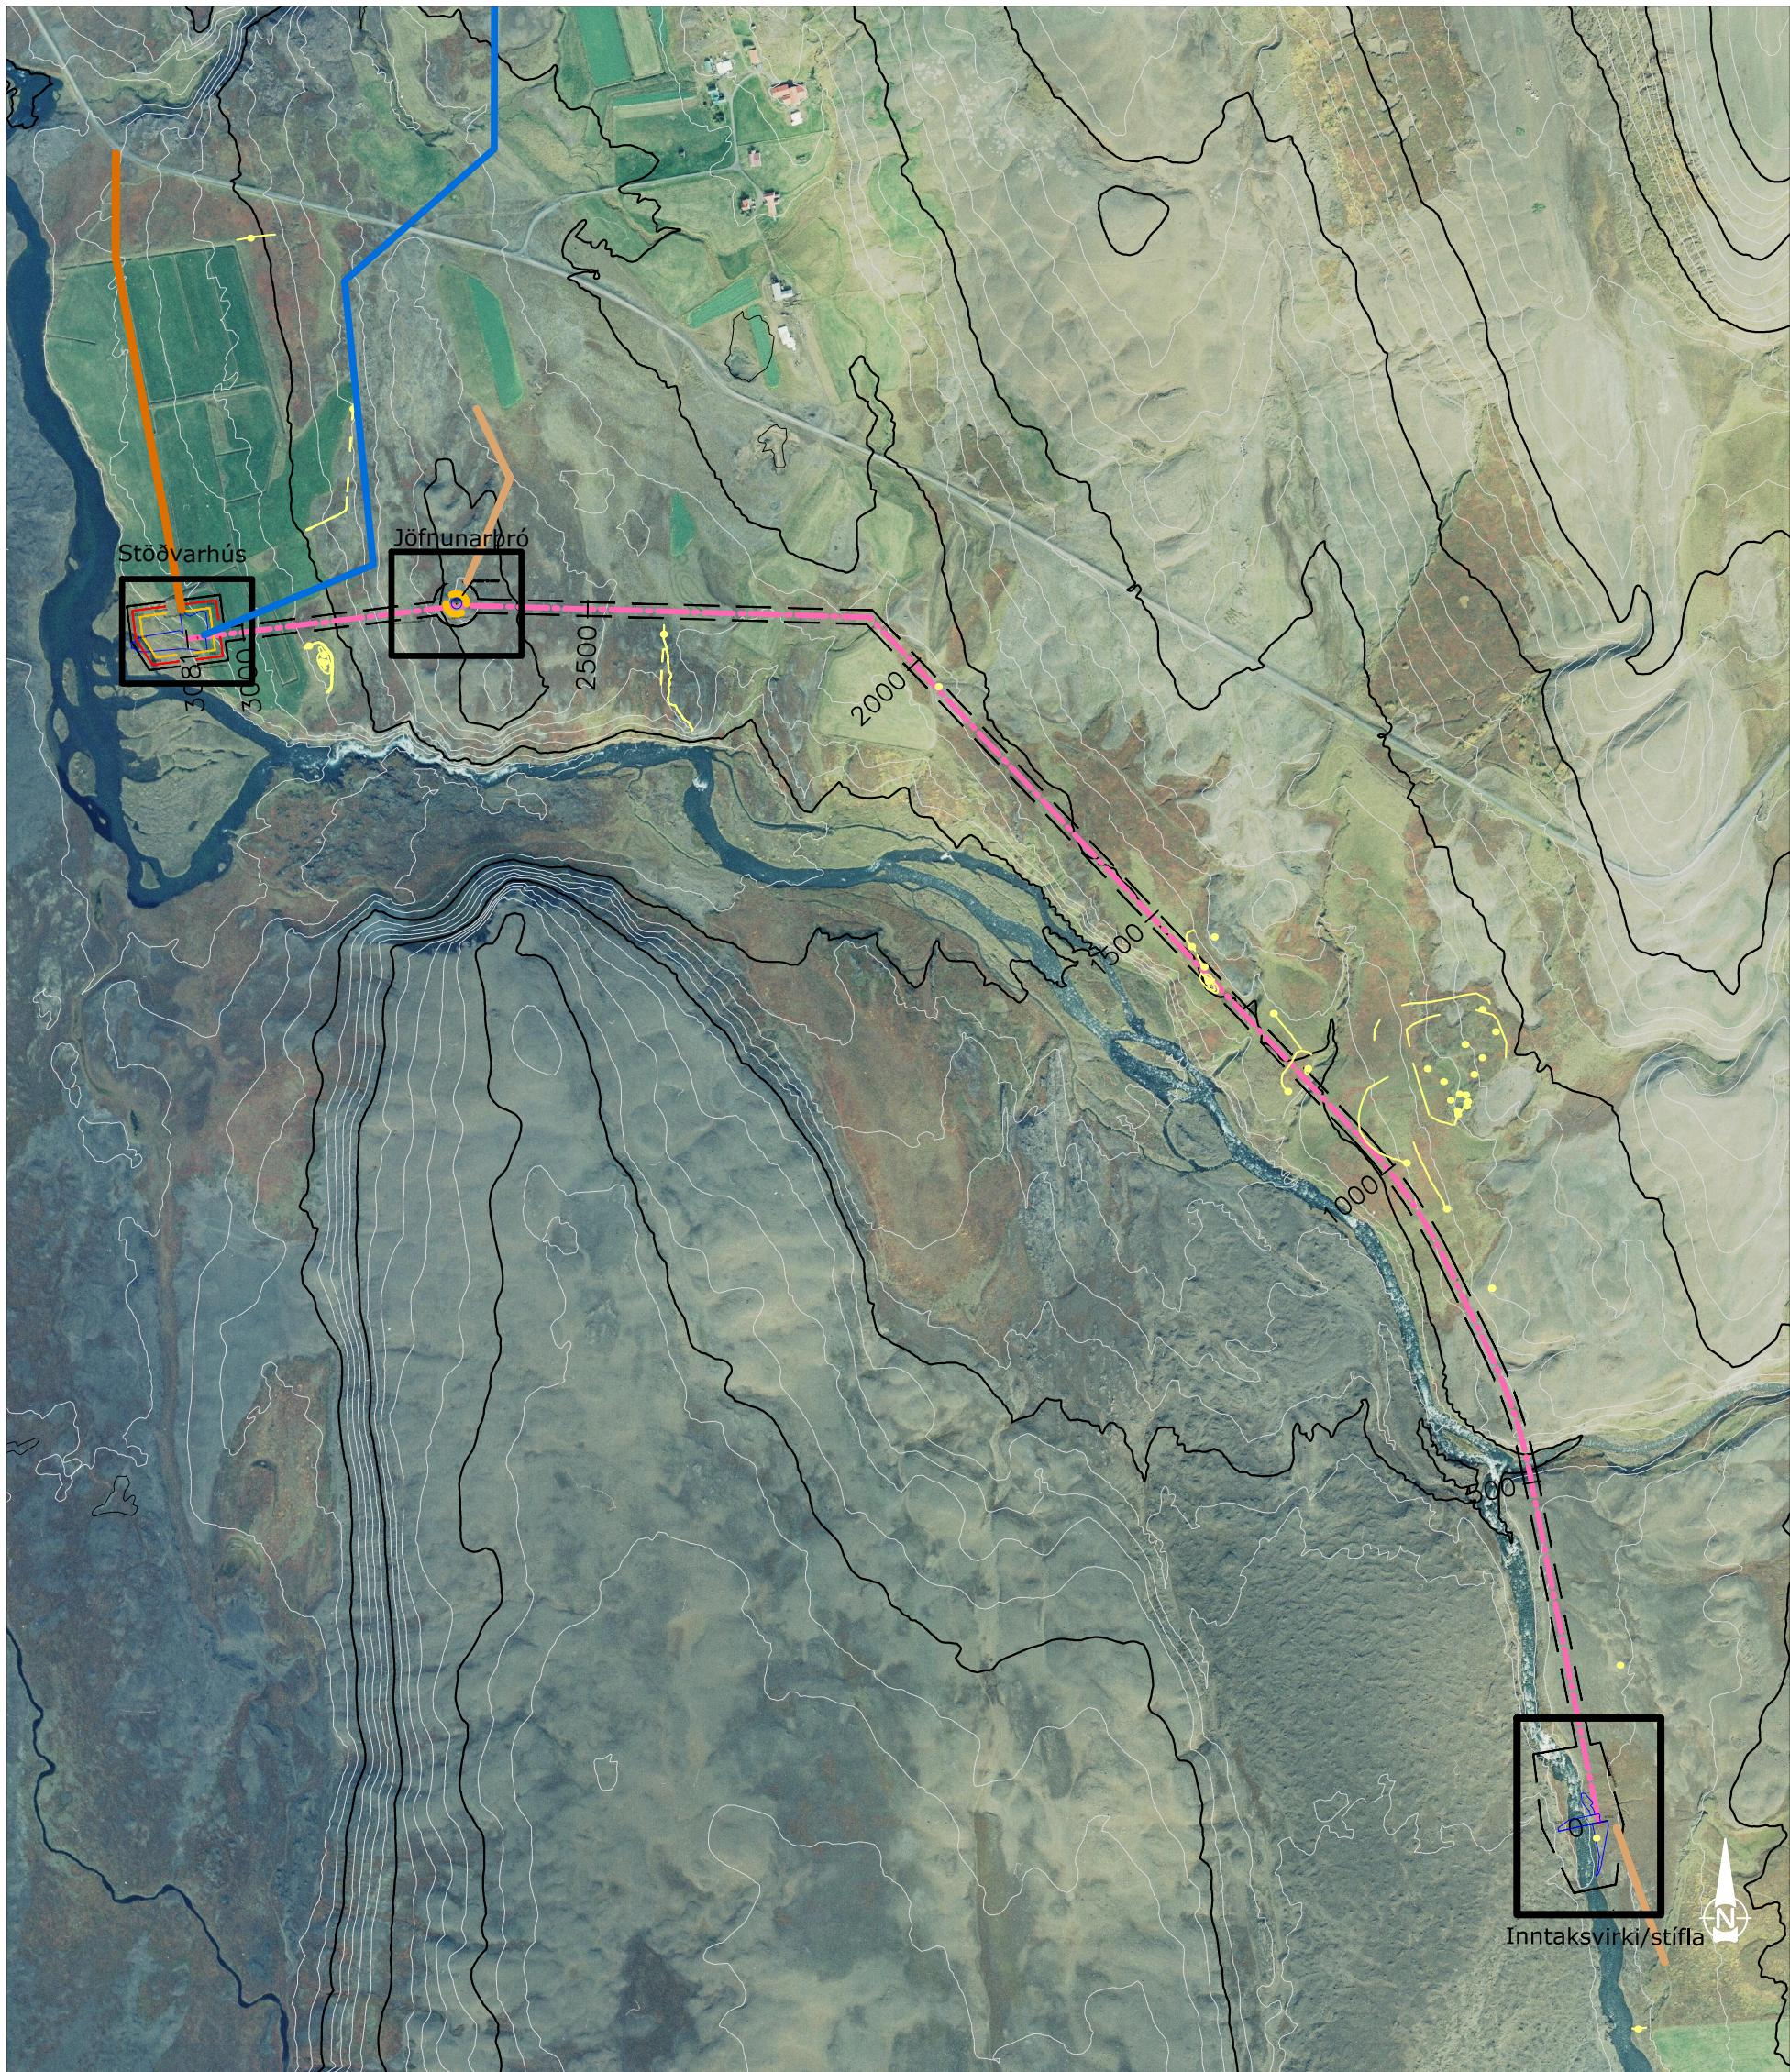


Yfirlitsmynd

0 100 200 300 400 500 1000m
1:10000

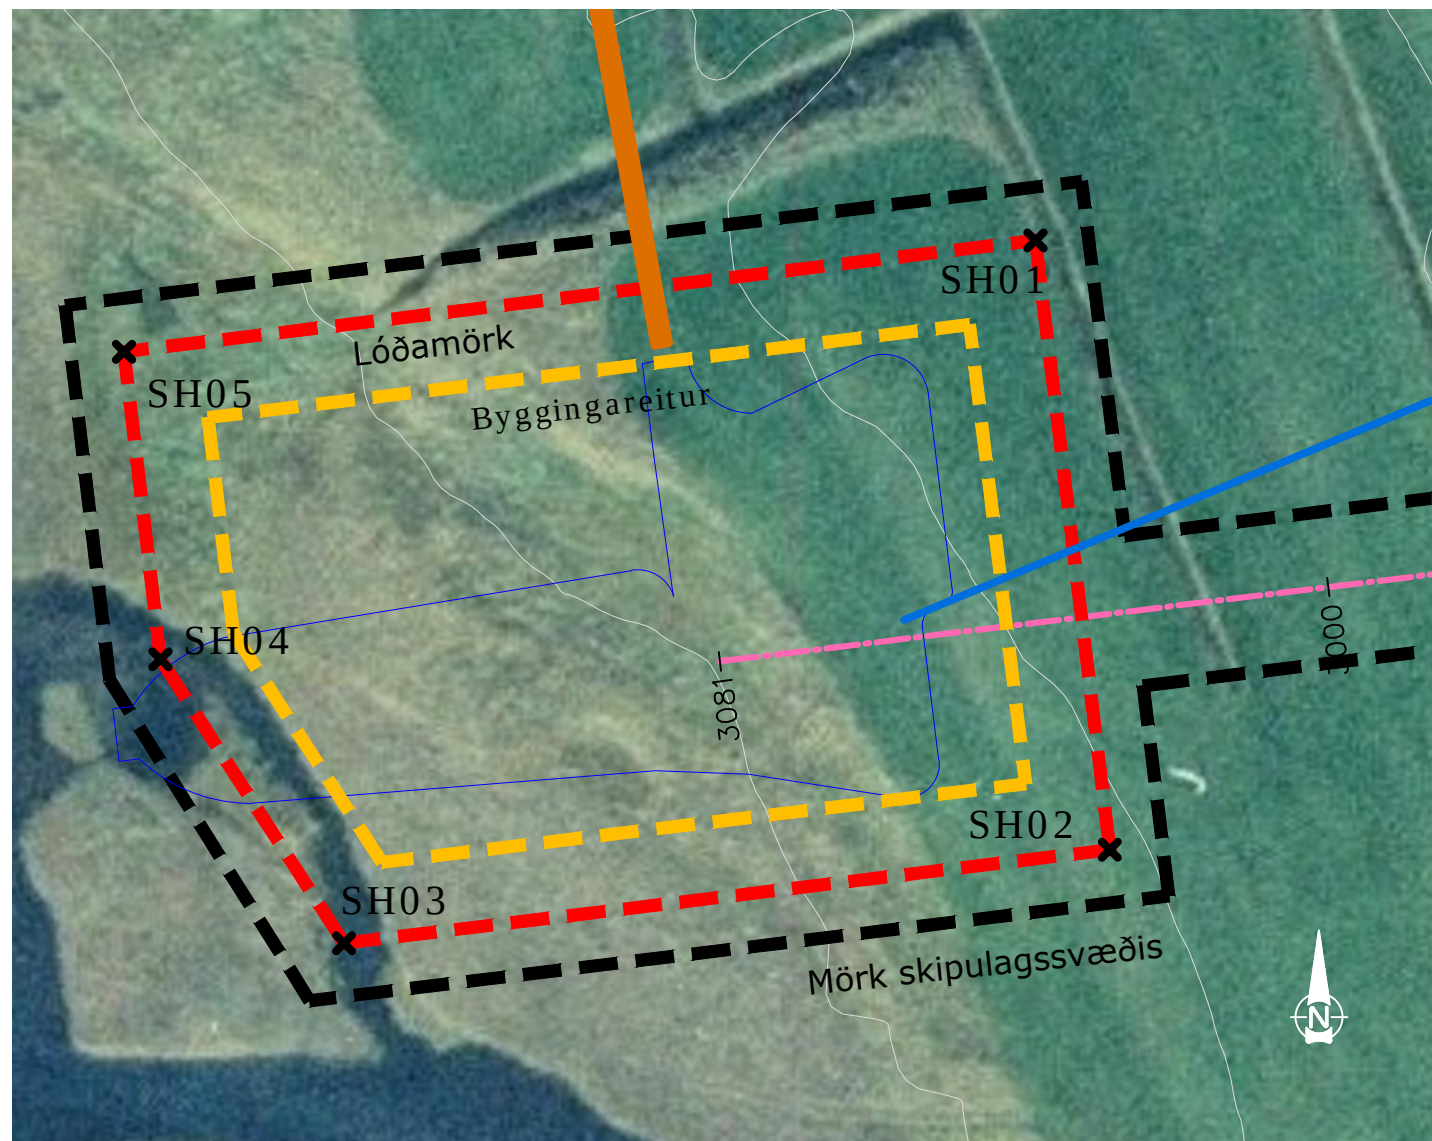


Stöðvarhús

0 10 20 30 40 50 100m
1:1000

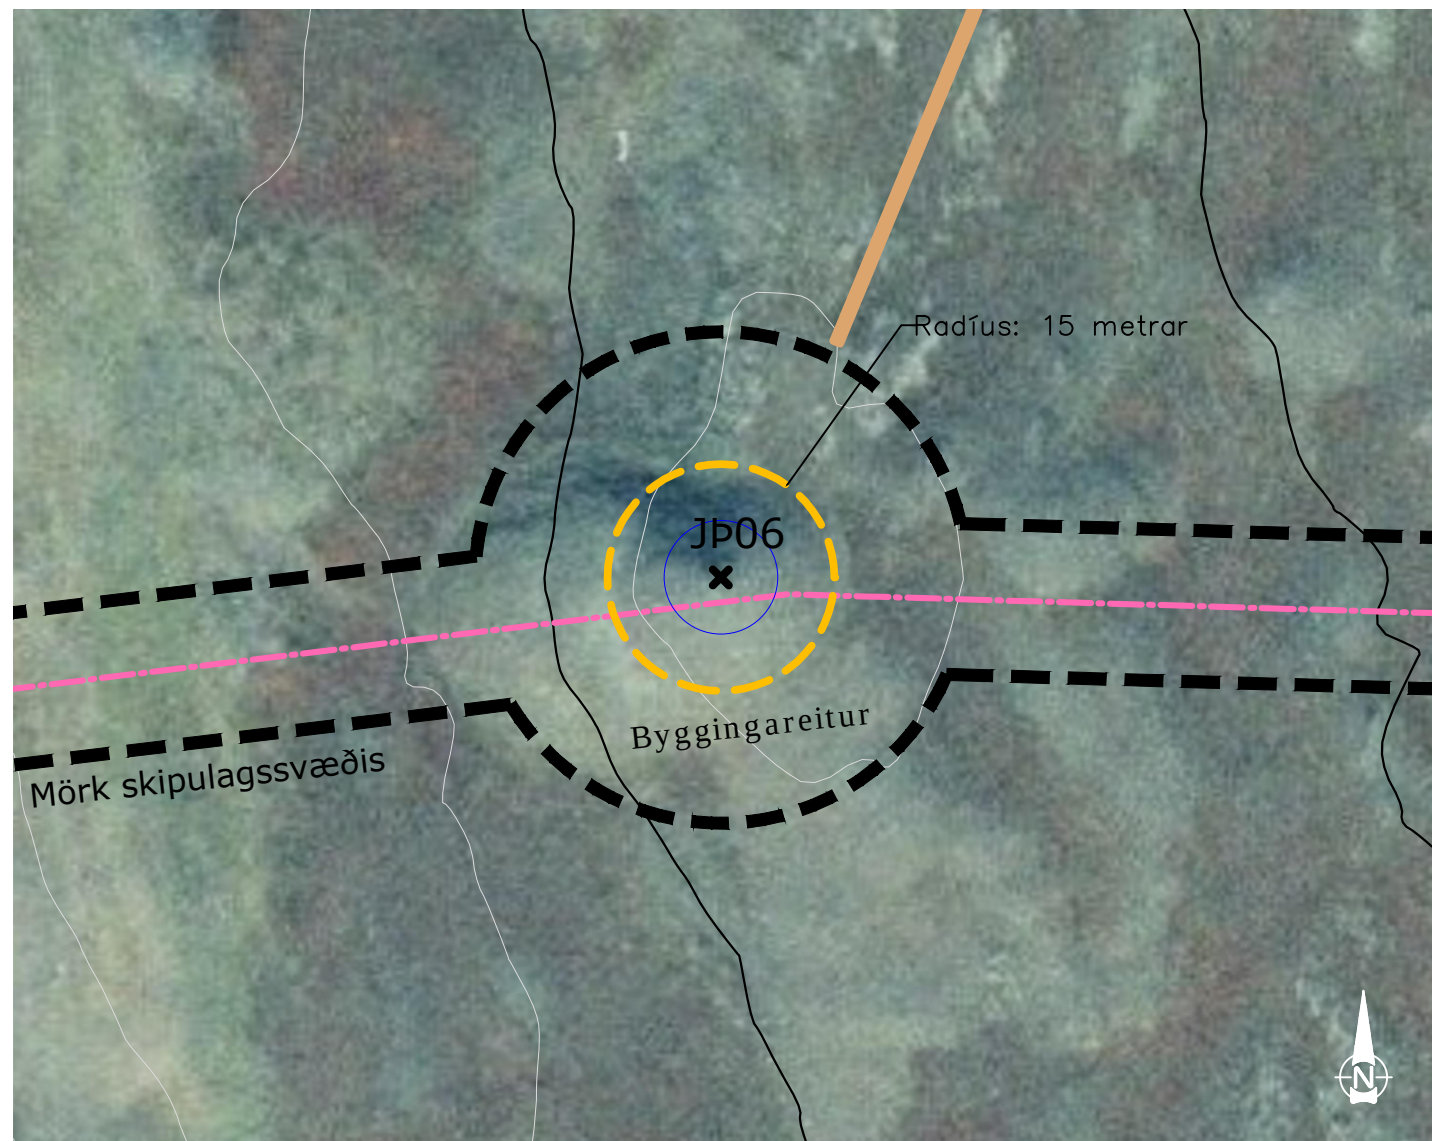


Jöfnunarpró

0 10 20 30 40 50 100m
1:1000

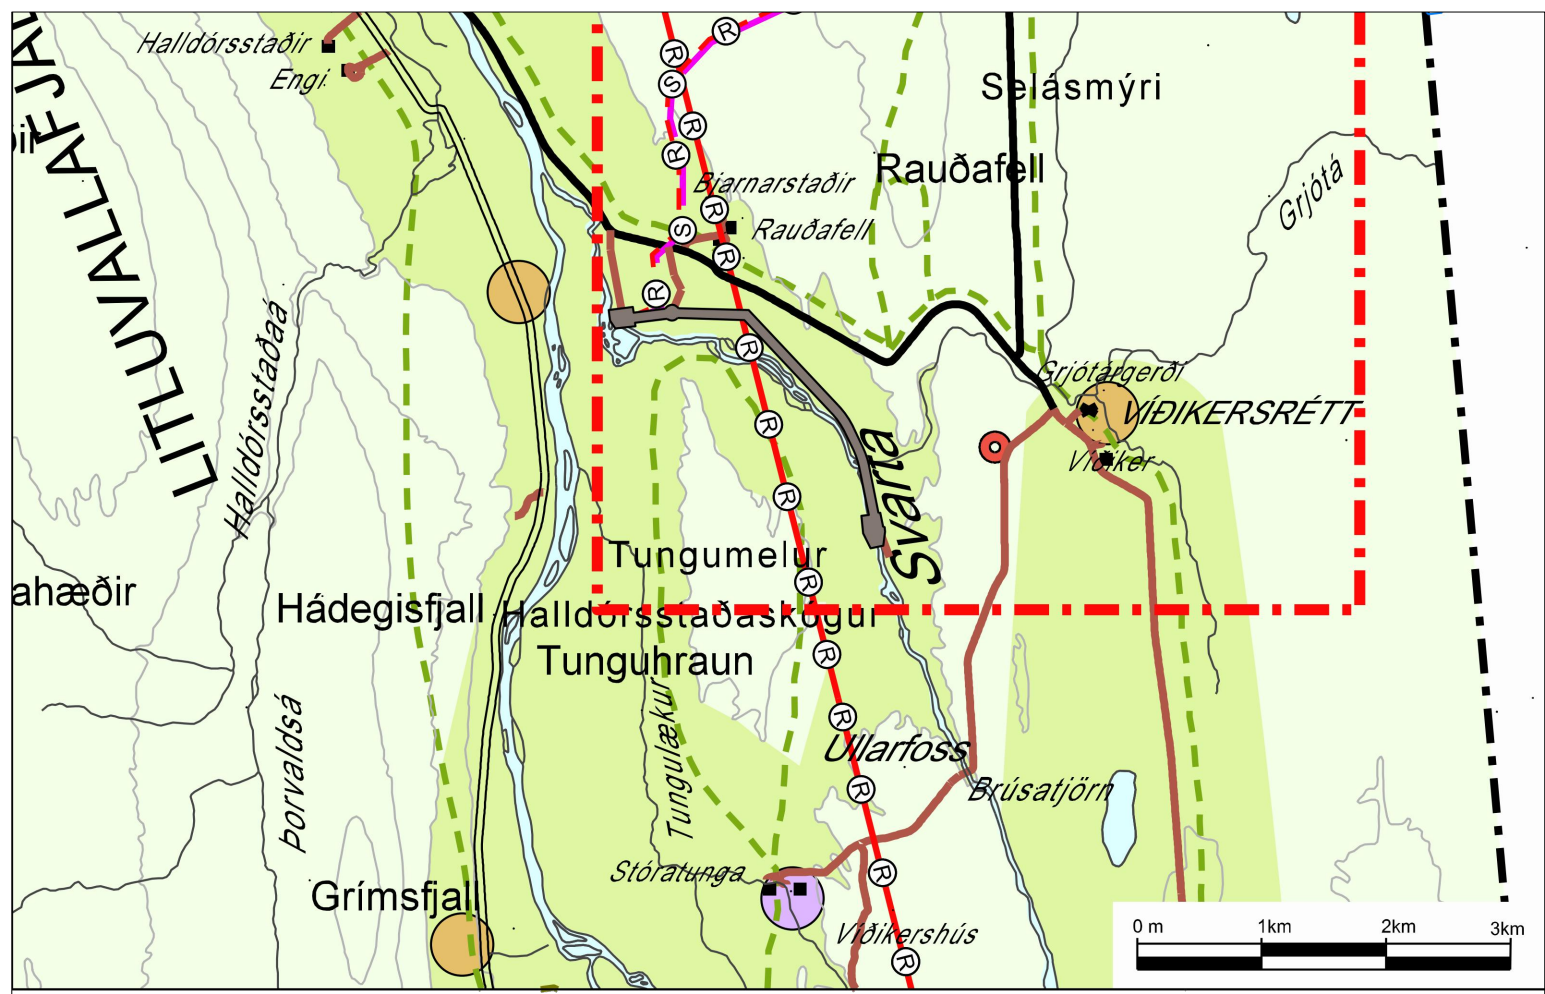

TILLAGA AÐ BREYTINGU Á AÐALSKIPULAGI PINGEYJARSVEITAR 2010-2022
hluti af tillögu að nýjum sveitarfélagsupprætti sem auglýst er samhlíða tillögu að
deiliskipulagi

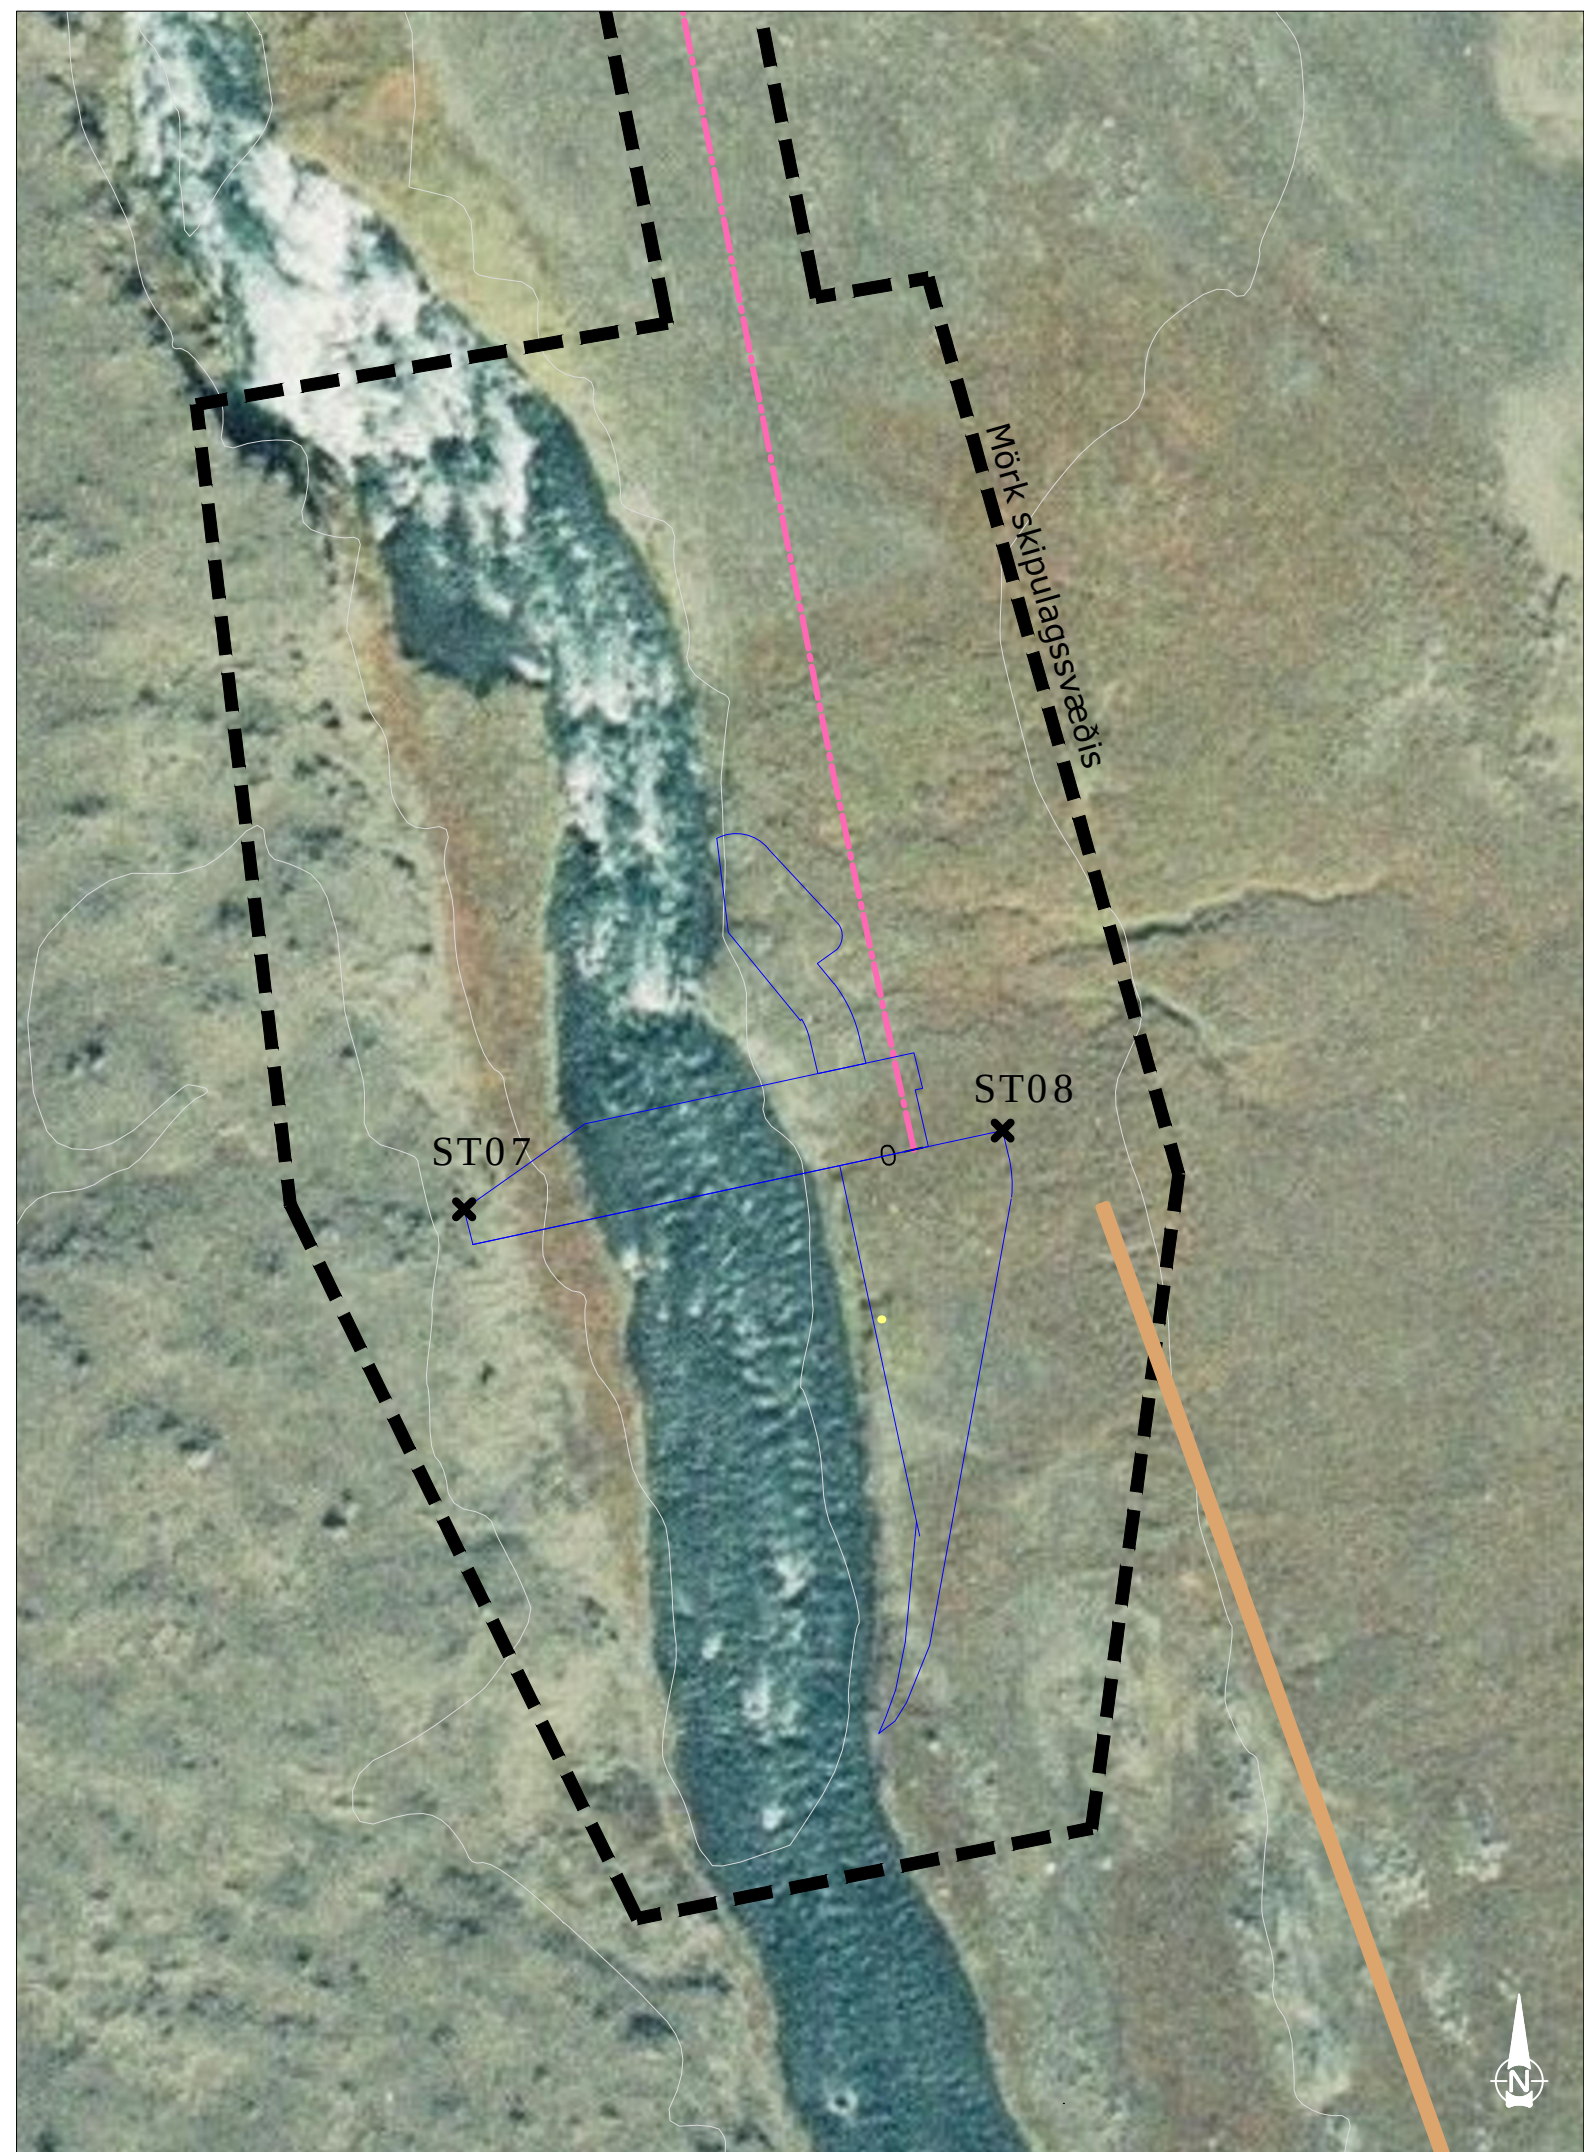

Inntaksvirki og stífla

0 10 20 30 40 50 100m
1:1000

Deiliskipulag þetta sem hlotið hefur málsmeðferð skv.
41. gr. skipulagslaga nr. 123/2010 var auglýst

frá og með _____ 20__

með athugasemdarfresti

til og með _____ 20__

var samþykkt í sveitarstjórn Þingeyjarsveitar

þann _____ 20__.

Undirskrift sveitarstjóra

Auglýsing um gildistöku deiliskipulags var birt í

B-deild Stjórnartíðinda þann _____ 20__.

Greinargerð dags. 10.09.2015 og umhverfisskýrsla
fylgja upprætti

SKÝRINGAR

- Lóðamörk
- Byggingaréitur
- Mörk skipulagssvæðis
- Fyrirhuguð mannvirki
- Aðrennslispípa
- Tenging háspennu
- Leiðbeinandi staðsetning á aðkomuvegi
sem tengist inn á Lundabrekkuveg,
ákv. nánar á staðnum
- Leiðbeinandi staðsetning á slóða sem
tengist inn á slóða sem fyrir er
- Formminjar

HNITASKRÁ

	X-hnit	Y-hnit
SH01	576031.00	548755.12
SH02	576040.83	548674.56
SH03	575939.56	548662.19
SH04	575915.28	548699.72
SH05	575910.46	548740.41
Jp06	576377.84	548750.20
ST07	577966.74	546984.20
ST08	578037.94	546994.62



SAMÞYKKT:
2 2015-09-10 TILLAGA KSG SOK JÓ ÞG
1 2015-07-27 TILLAGA SAT SOK JÓ SÓK

PINGEYJARSVEIT
SVARTÁRVIRKJUN
TILLAGA AÐ DEILISKIPULAGI