

SKÝRINGAR	
---	Deiliskipulagsmörk
- - -	Byggingarreitur
—	Efnistökusvæði
—	Aðrennslispípa
—	Skurðir
—	Vegslöðar - nýir
—	Vegslöðar - núverandi
—	Vegir - núverandi
►	Aðkomu að stöðvarhusi
—	Lón og stifla
—	Fornleifar og númer fornleifa

SAMÞYKKTIR
Auglýsing um gildistöku deiliskipulagsins var birt í B-deild
Síljörnartíðinda þann _____ nr. _____


Deiliskipulag þetta, sem auglýst hefur verið samkvæmt
41. grein Skipulagslagar nr. 123 / 2010 var samþykkt í

Skipulags- og umhverfisnefnd: _____ 2018

Sveitarstjórn: _____ 2018

Tillagan var auglýst frá _____ 2018
með athugasemdafresti til _____ 2018

(undirskrift)

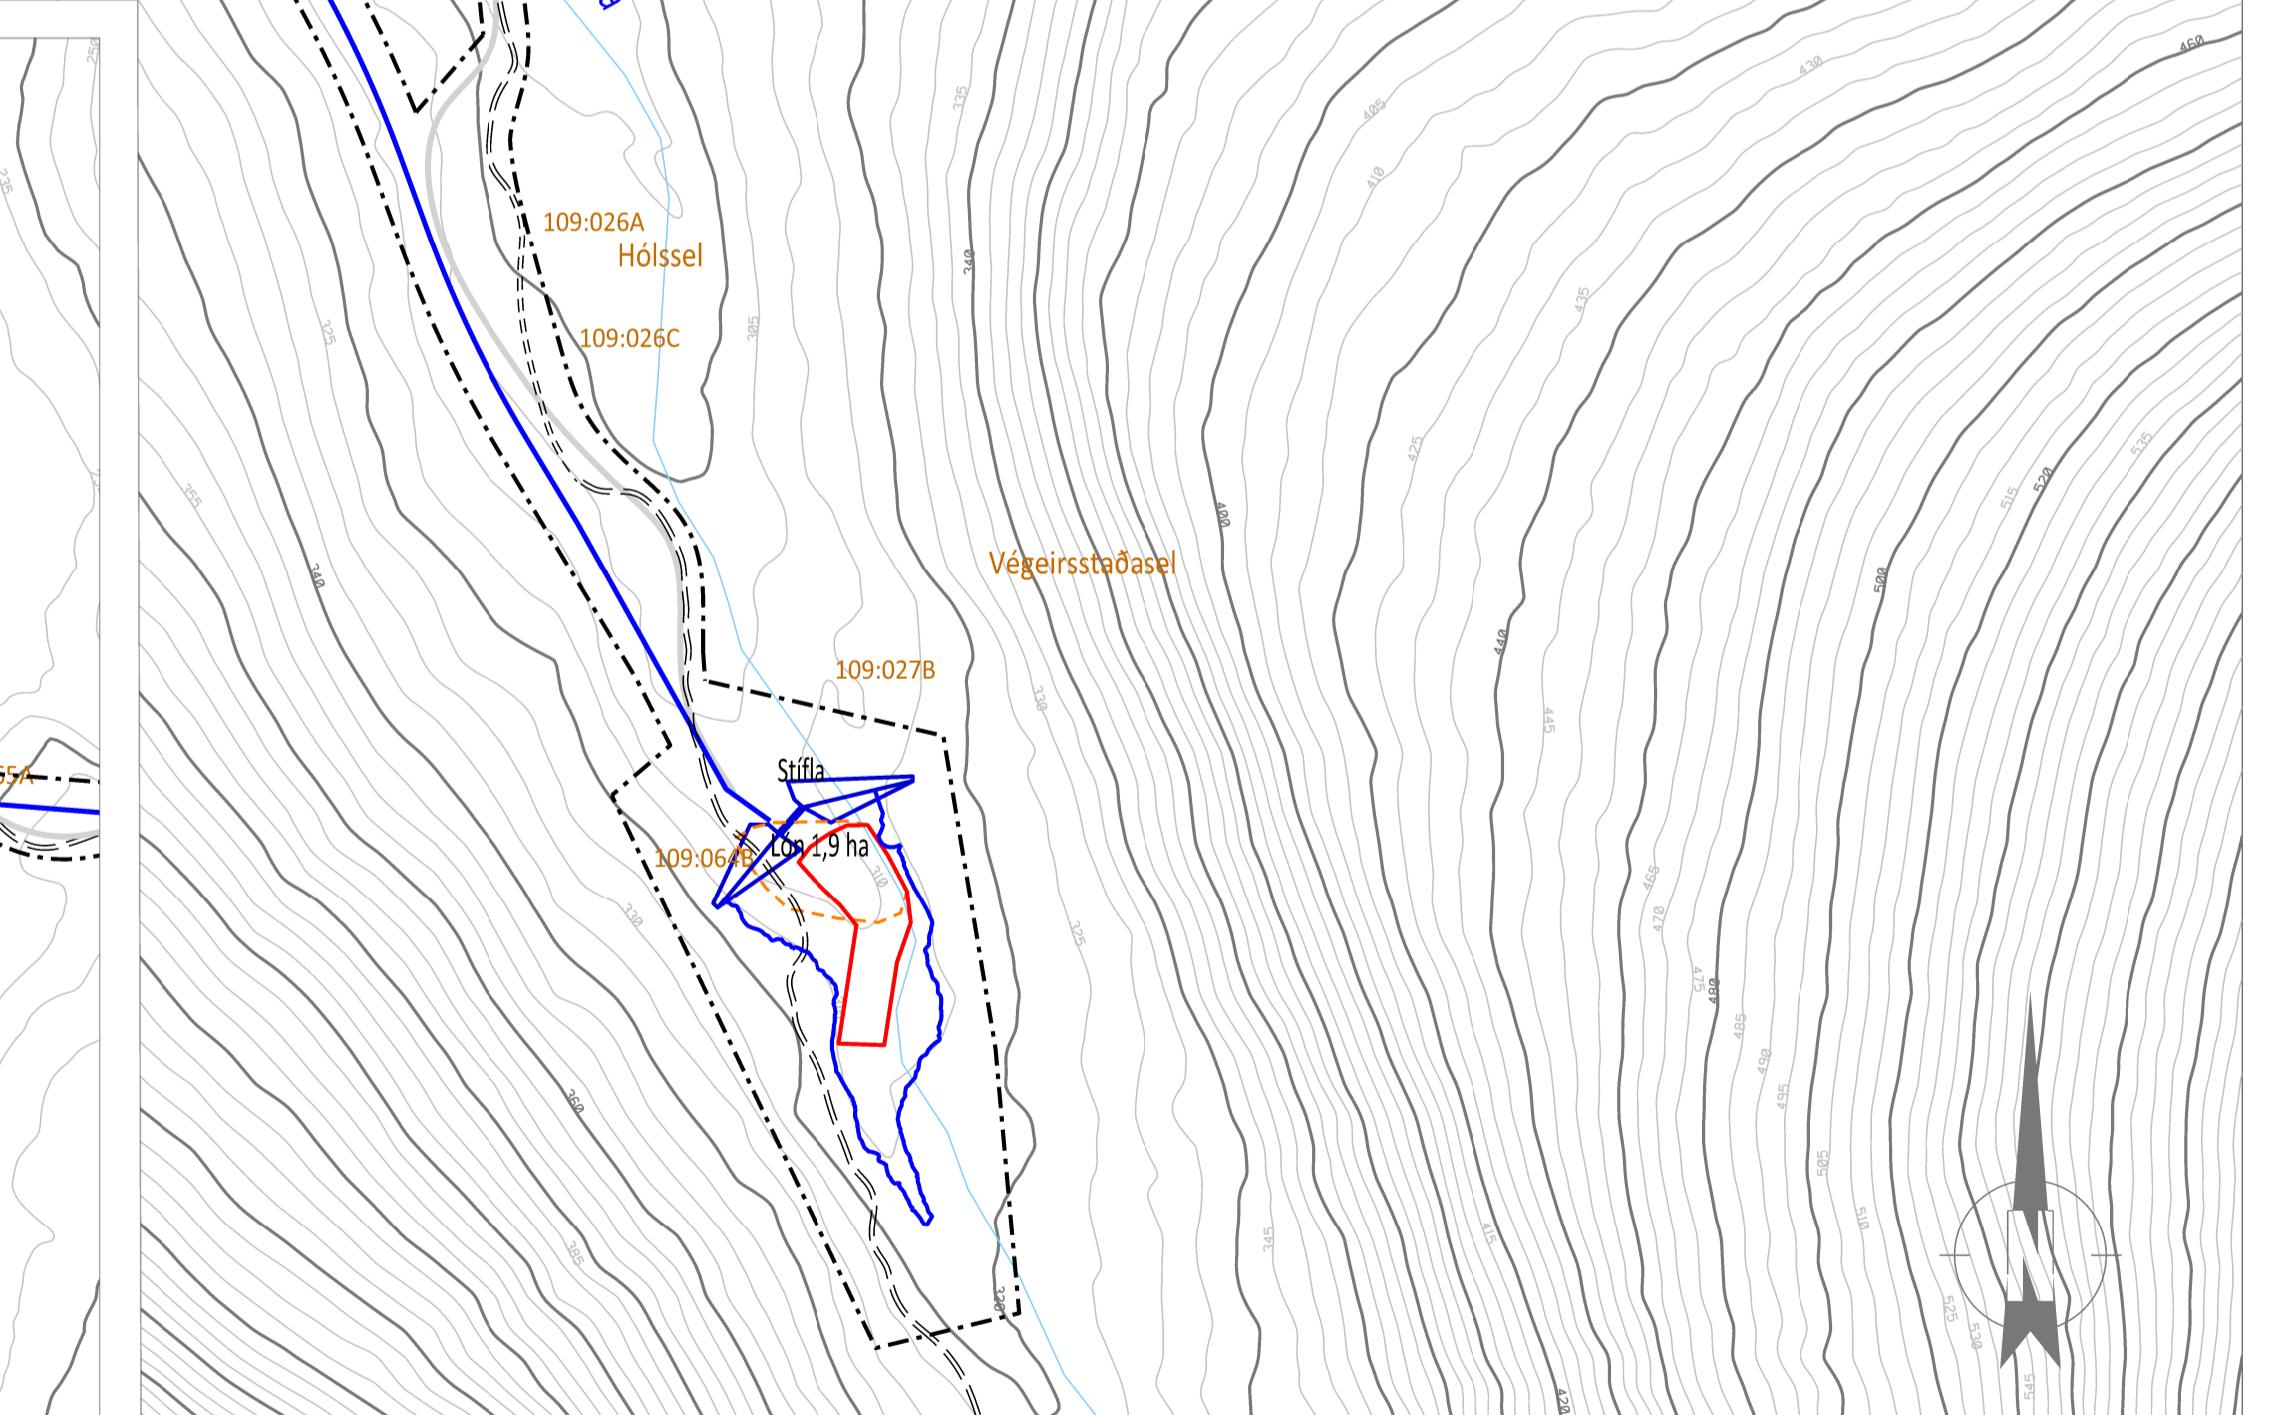

Deiliskipulagsuppráttur

MKV. 1:5000

Pingeyjarsveit	V04		
Málkvæði	1:5000	Blaðsíða	A1
Upplysnar	Arctic Hydro ehf	Tekning nr.	003
Dag	19.6.2018	Tekna af	BDI/SÖG

EFLA VERKFRAÐBISTOFA

