



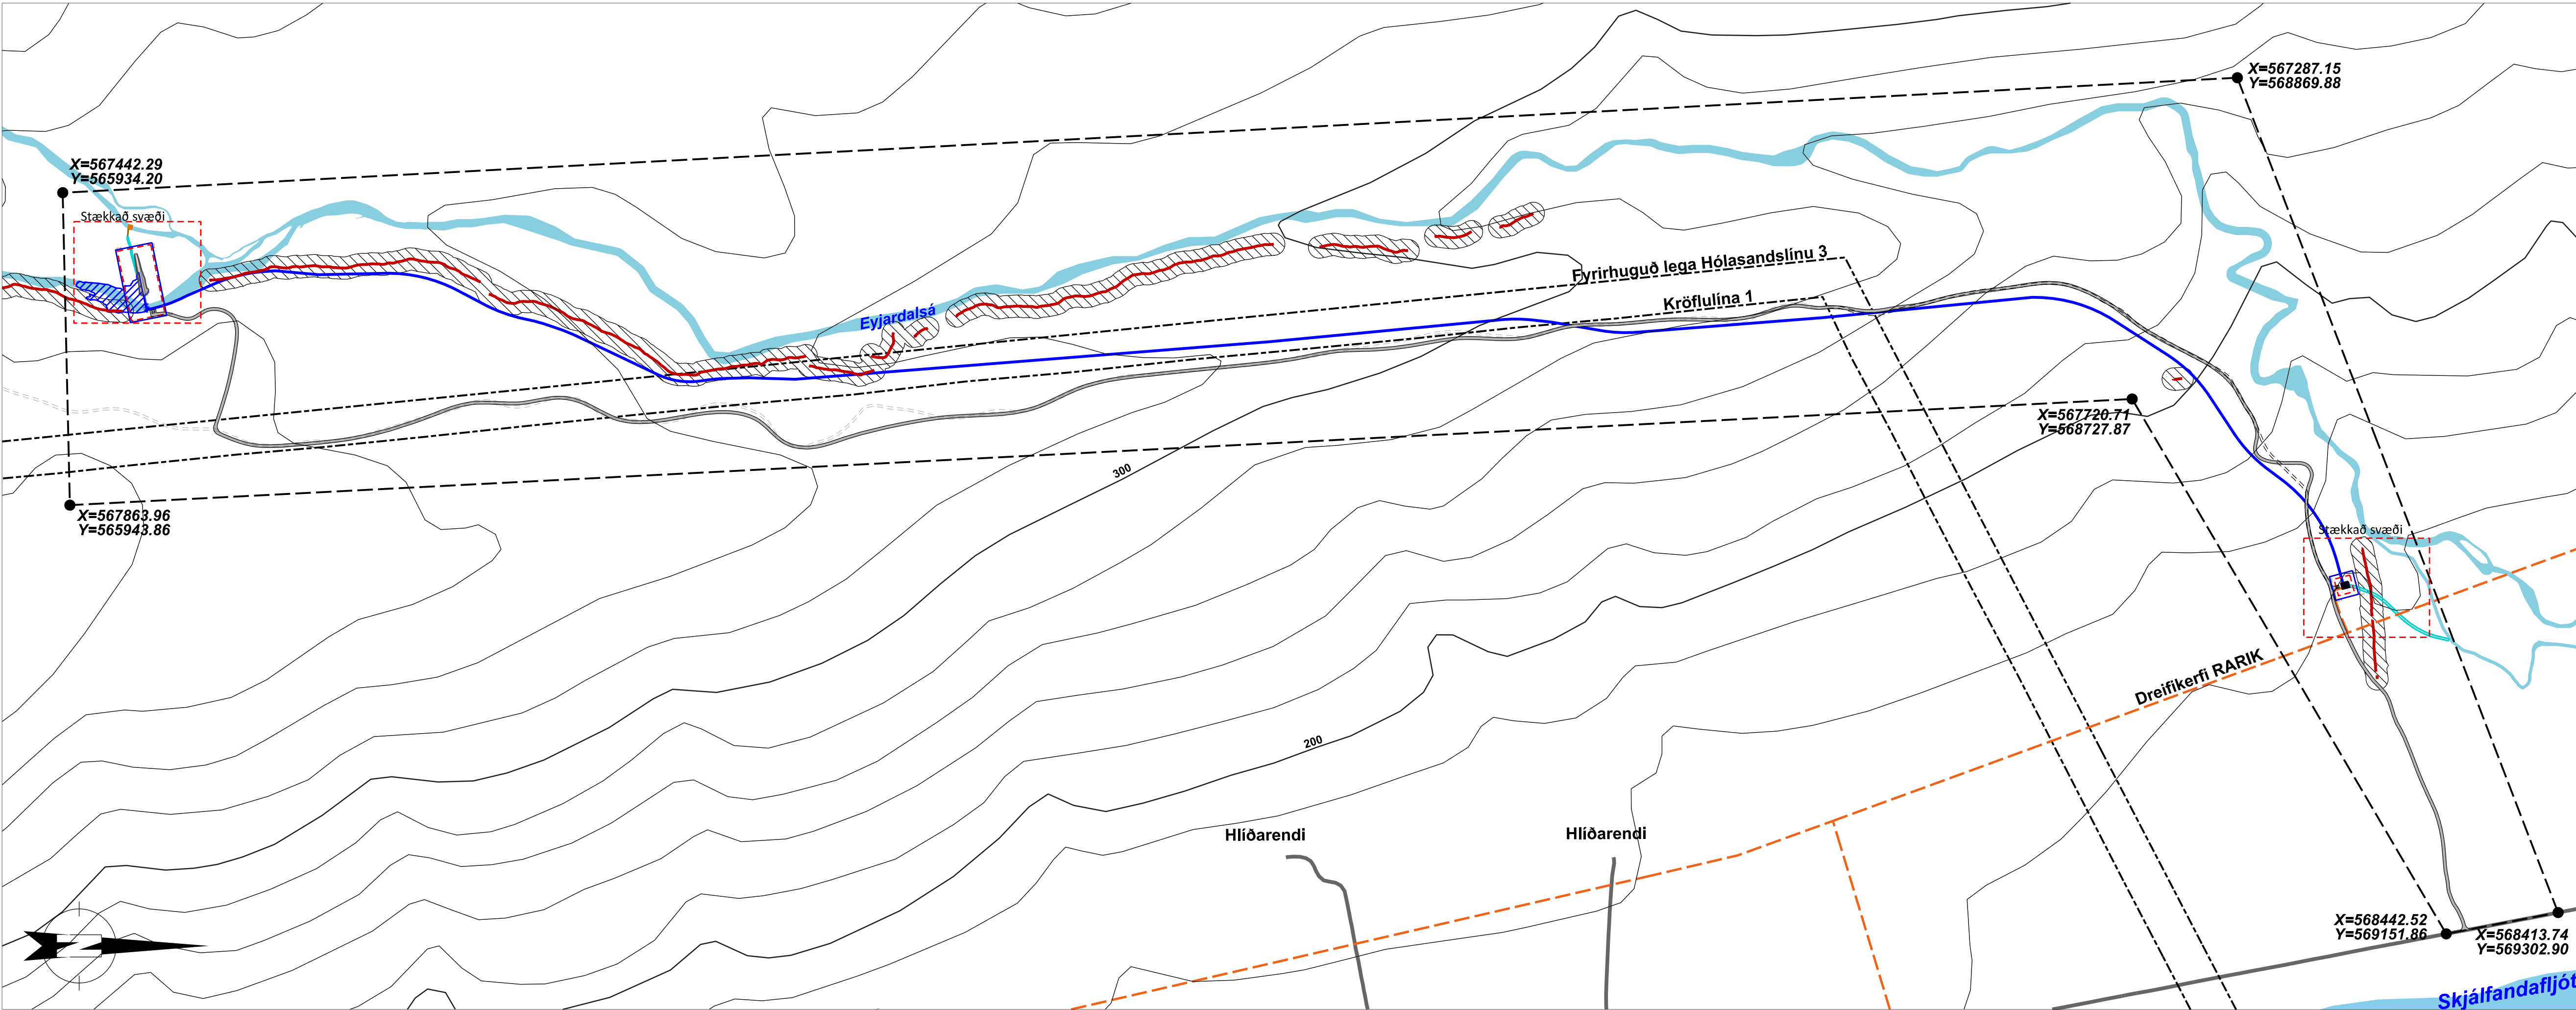

Deiliskipulag, mvk. 1:5.000

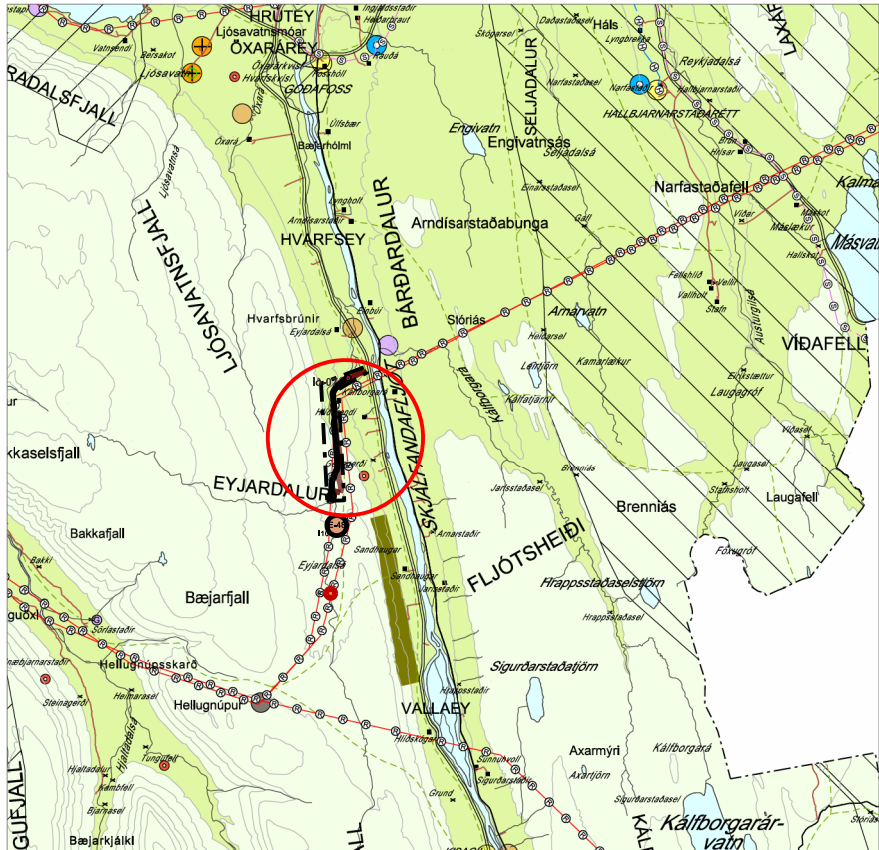

Úr aðalskipulagi Þingeyjarsveitar 2010 - 2022, eftir breytingu

SKÝRINGAR

- Delliskipulagsmörk
- Lóðamörk
- Byggingarreitir
- Skurður
- Þjóðvegur
- Vegslóði að stíflu
- Aðrennslisþípa
- Lón
- Háspennulínur
- Fornleifar og friðhelgað svæði
- Núverandi slóði
- Stífla
- Ár og vötn
- Ræsi
- Þröskuldur
- Möguleg staðsetning húss
- Bilastæði, staðsetning leiðbeinandi
- Rafstrengur og loftlína RARIK, áætluð lega

SAMÞYKKTIR
Deiliskipulag þetta hefur fengið málsmeðferð samkvæmt 40. gr. skipulagslaga nr. 123/2010 og var auglýst samkvæmt 41. gr. sömu laga frá _____ með athugasemdarfresti til _____.
Deiliskipulagið var samþykkt af sveitarstjórn Þingeyjarsveitar þann _____

F.h. Þingeyjarsveitar

Auglýsing um gildistöku deiliskipulagsins var birt í B-deild Stjórnartíðinda þann _____

Landupplýsingagögn
Hnitakerfi: Landshnitakerfi
Viðmið: ISN93
ÍS50V: Landmælingar Íslands
Háspennulínur: Landsnet


Deiliskipulagsuppdrátti þessum fylgir greinargerð dagsett 15.01. 2019 ásamt umhverfisskýrslu




Þingeyjarsveit

Eyjardalsvirkjun
Deiliskipulag

Tillaga		Bláskaut
1:5.000	15.1.2019	A1
1:500		001
Eyjardalsvirkjun ehf.		Áb/SÖG

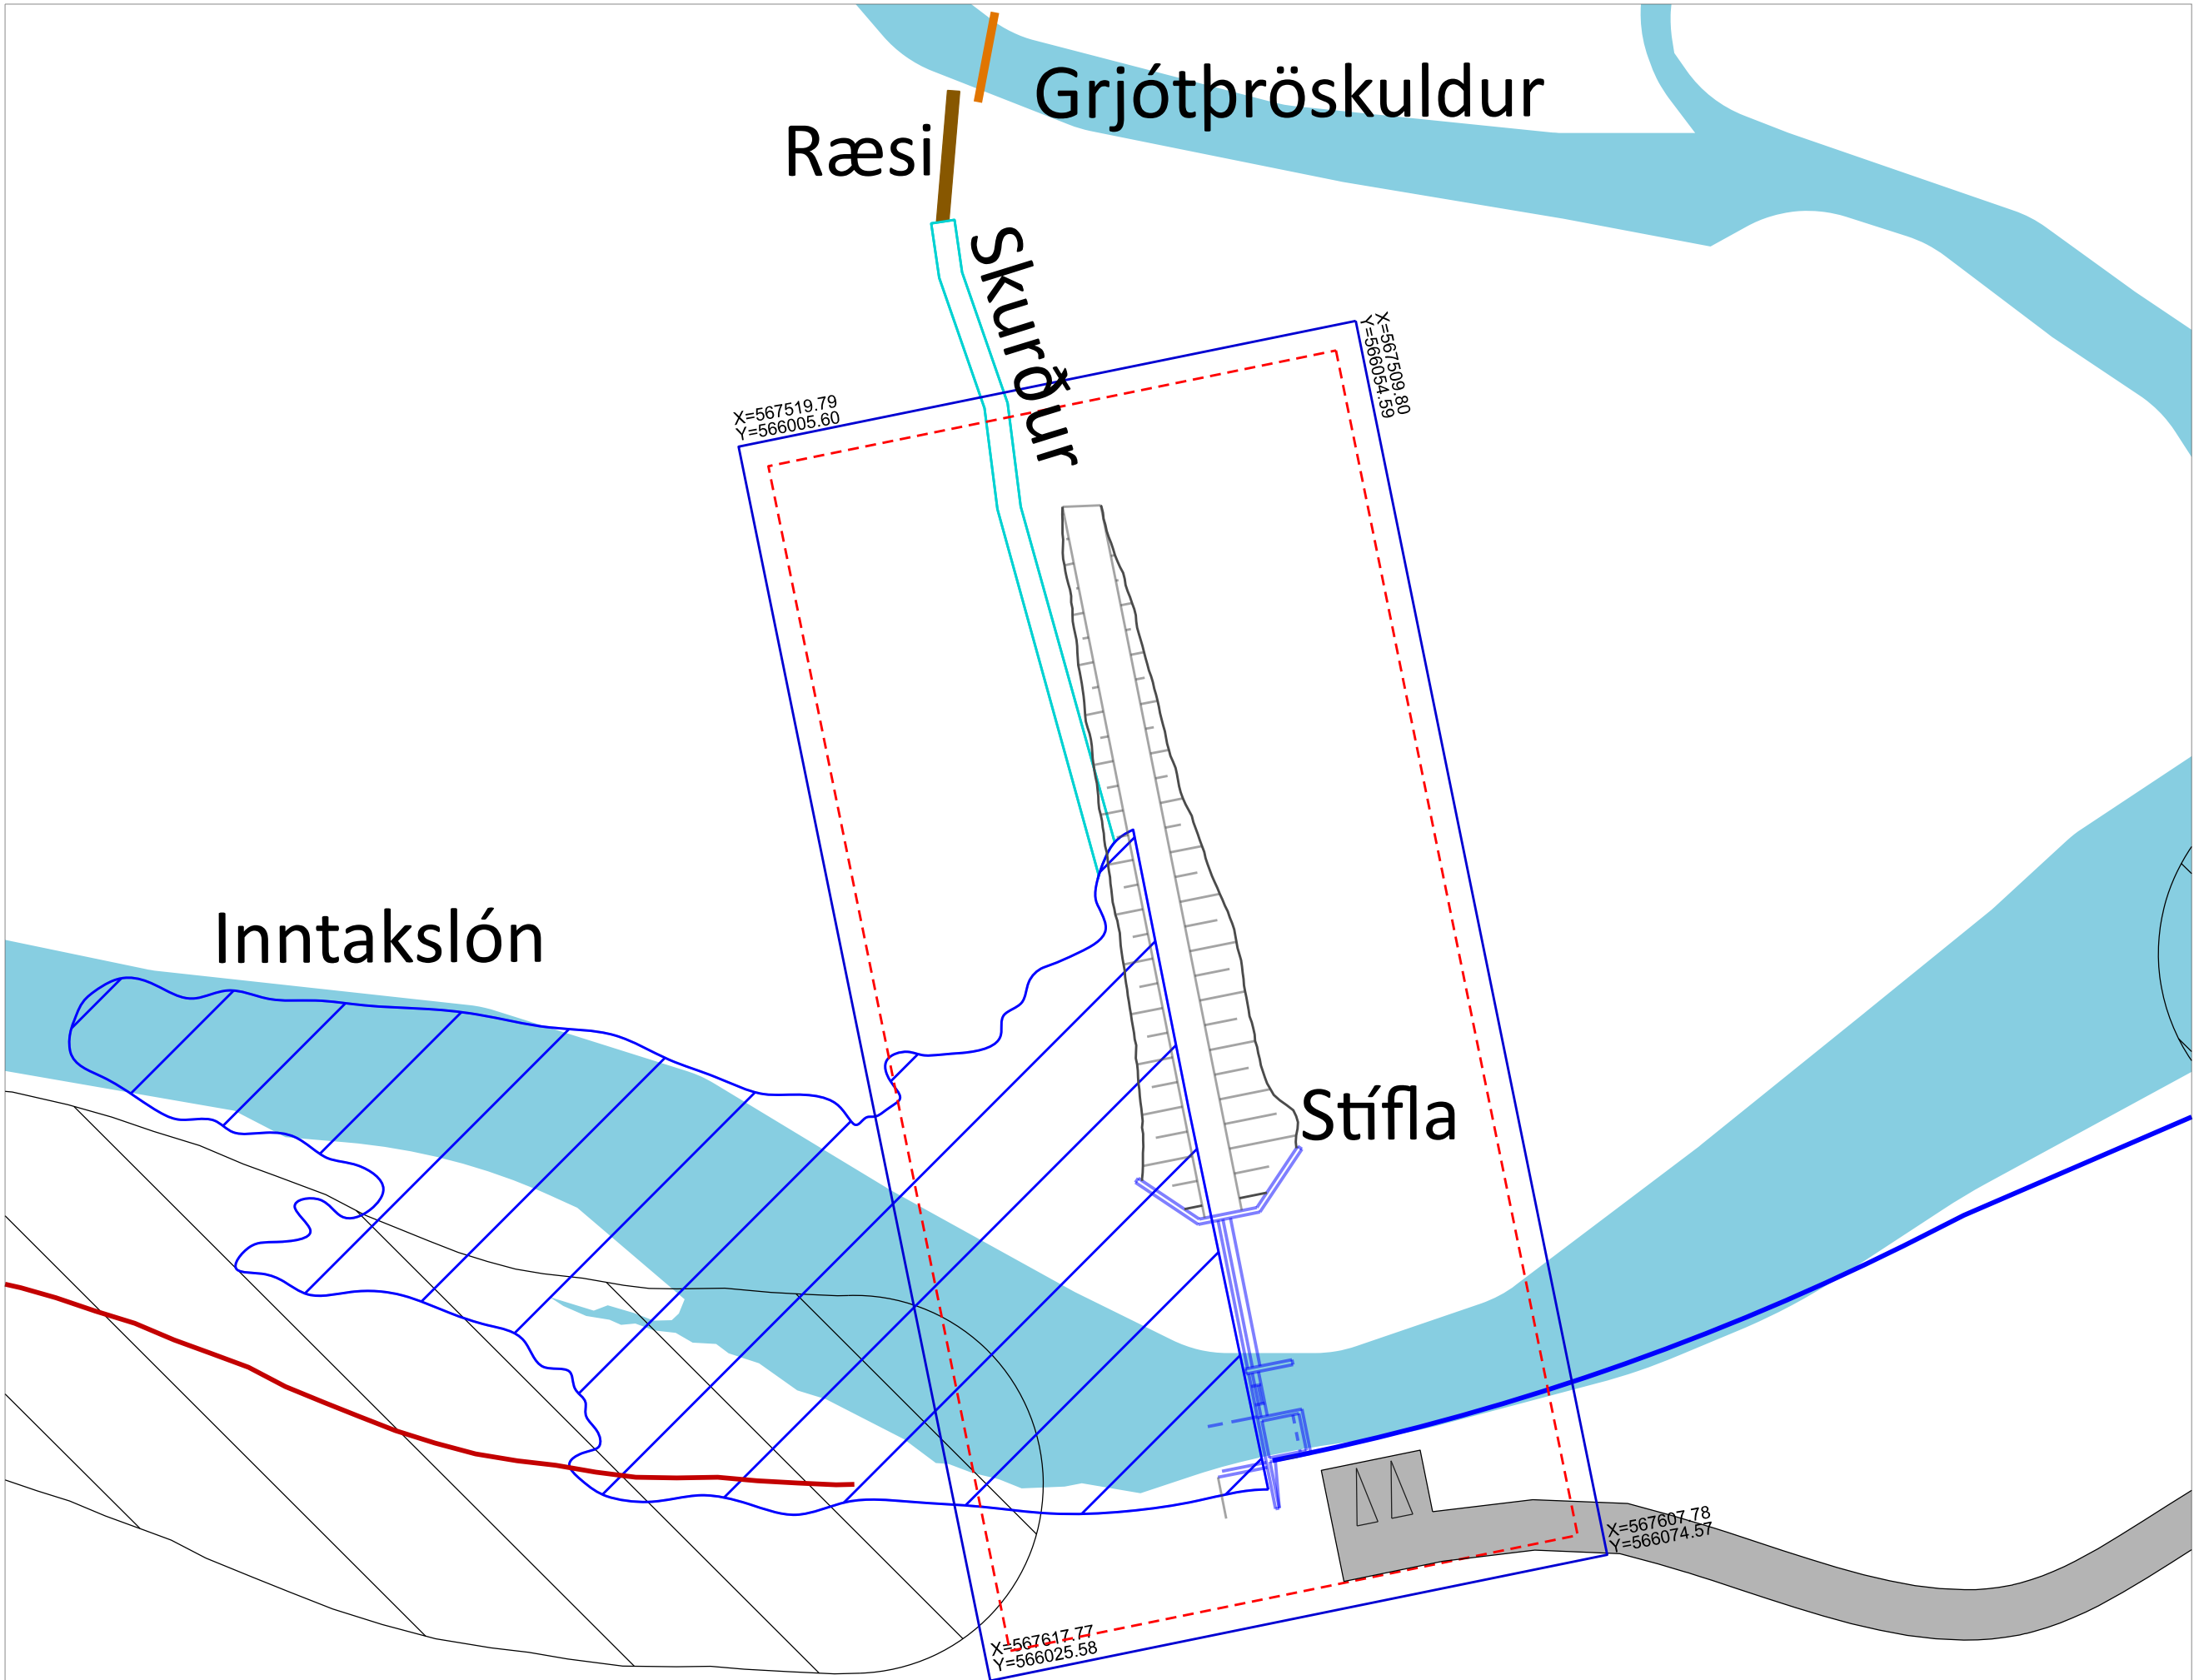

Stífla, mvk. 1:500

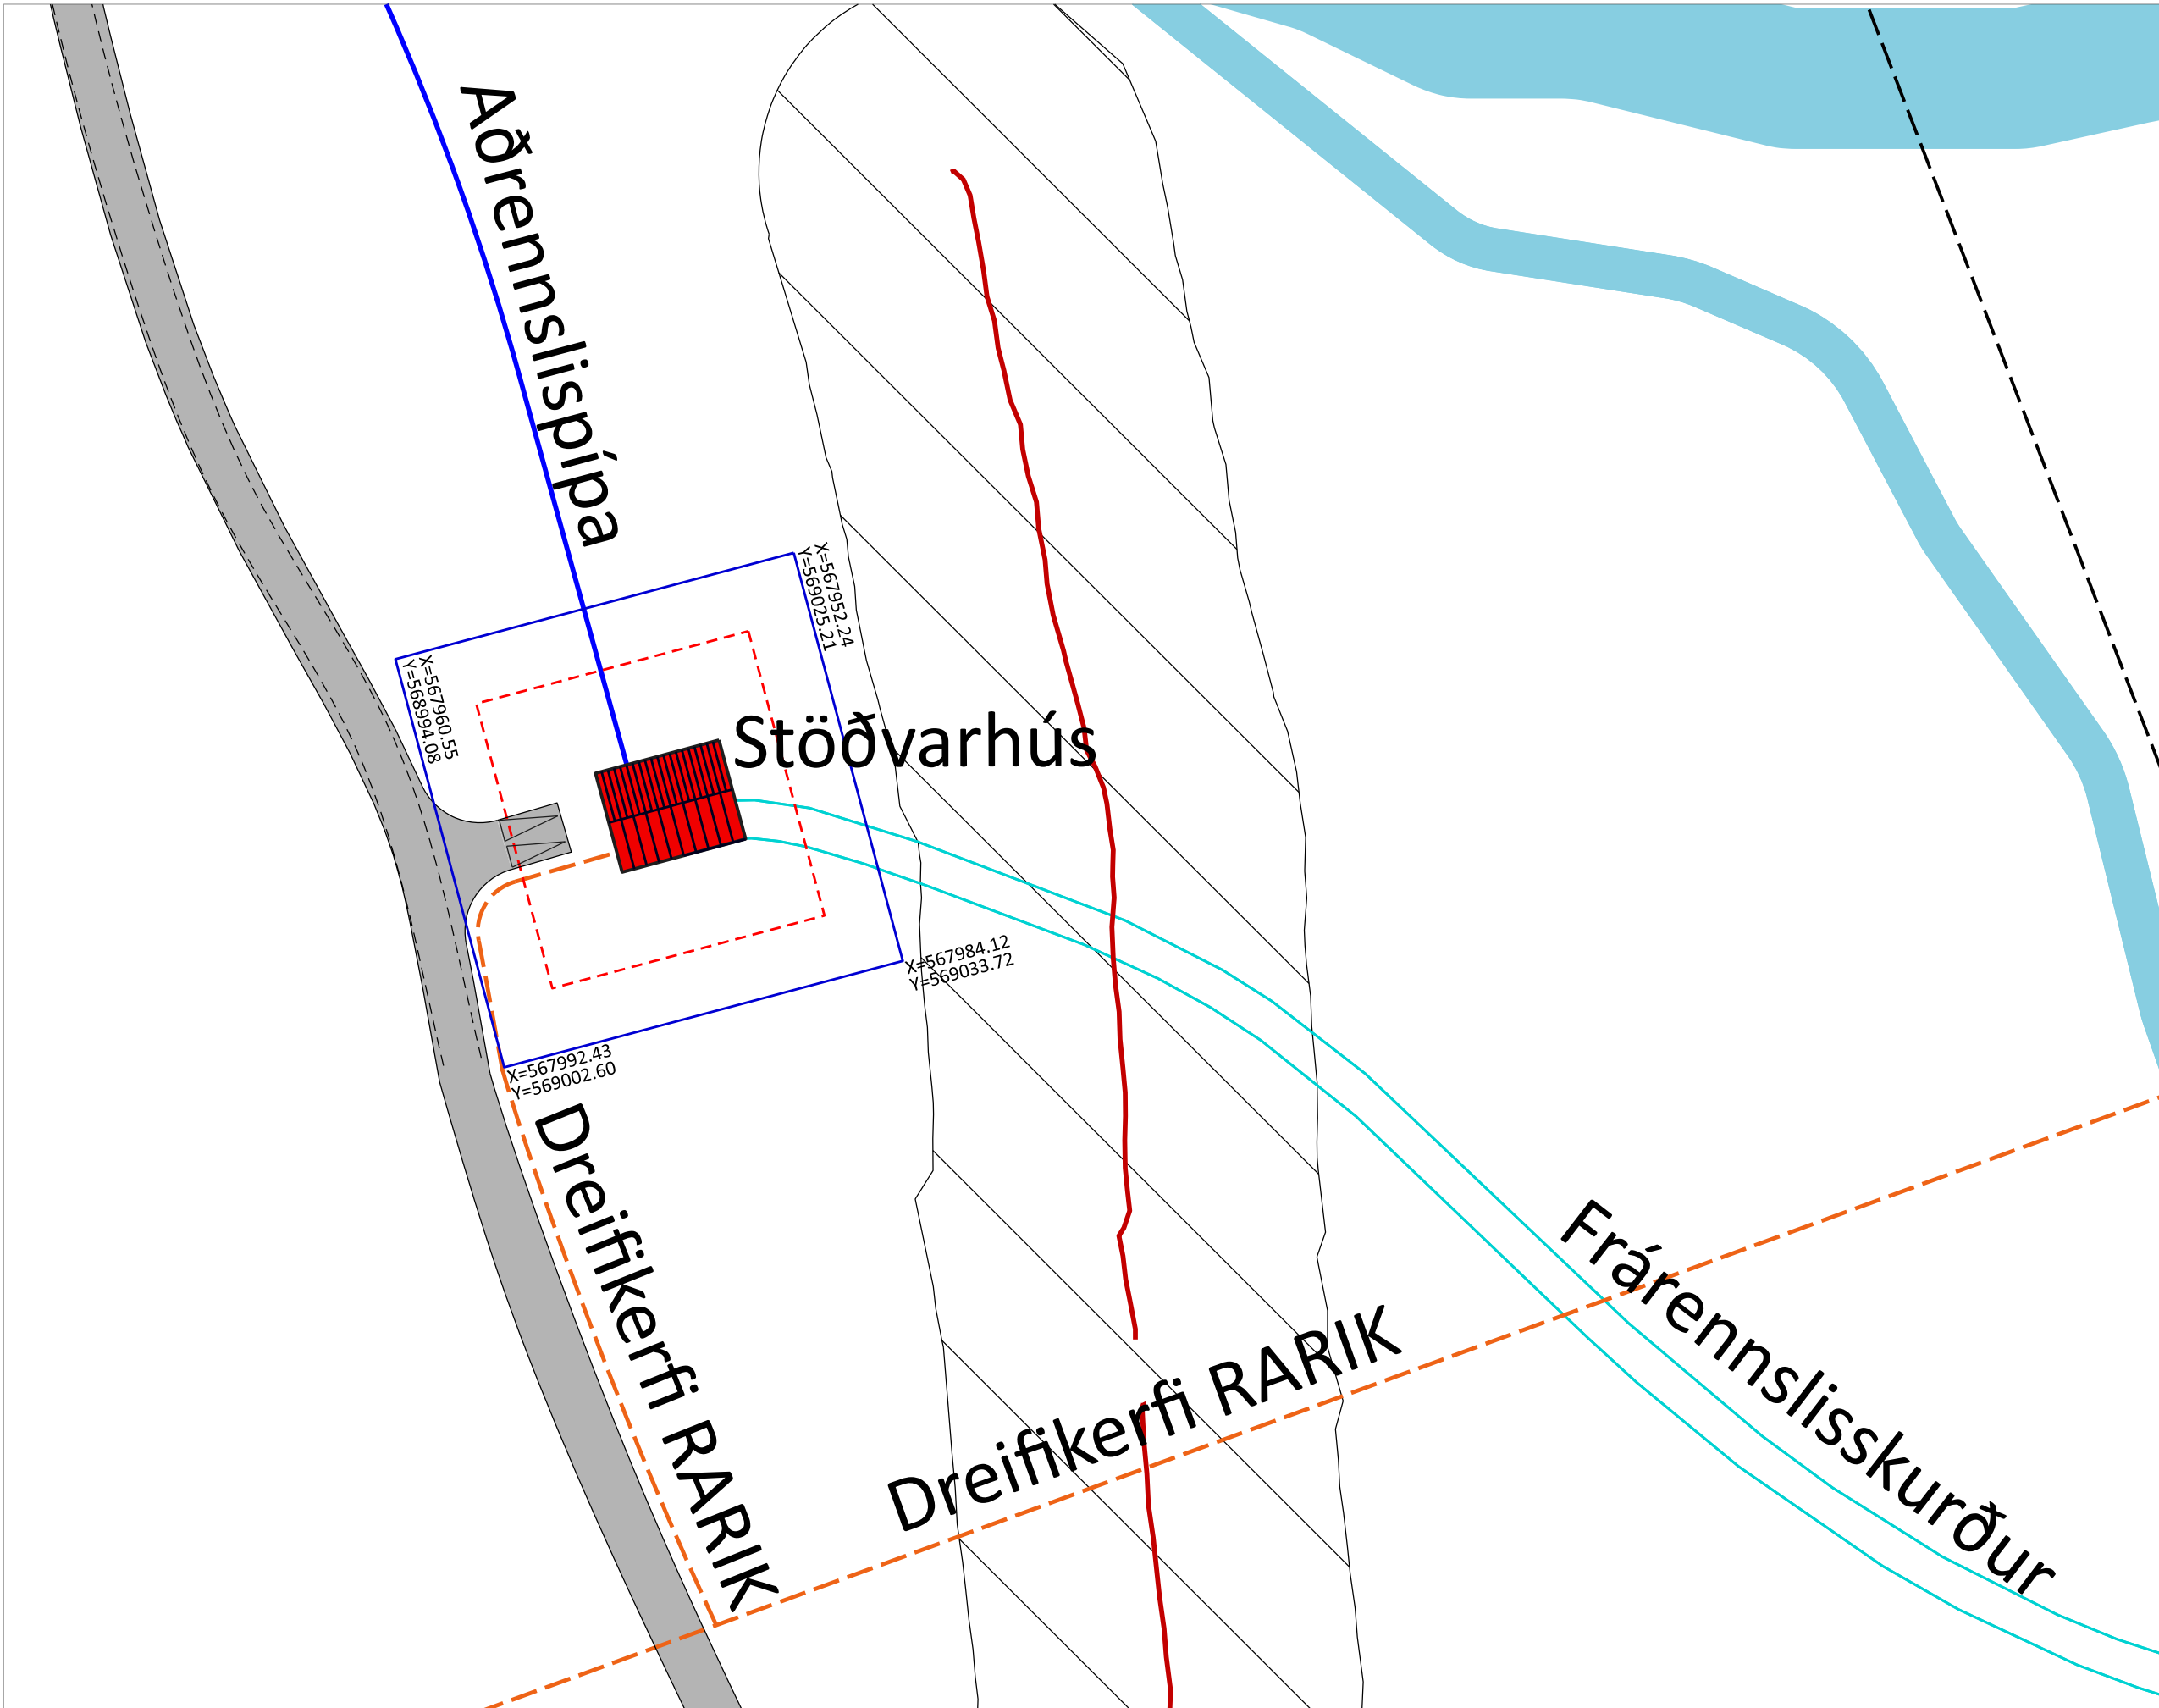

Stöðvarhús, mvk. 1:500