GILDANDI DEILISKIPULAG, ÖÐLAÐIST GILDI 03.09.2015

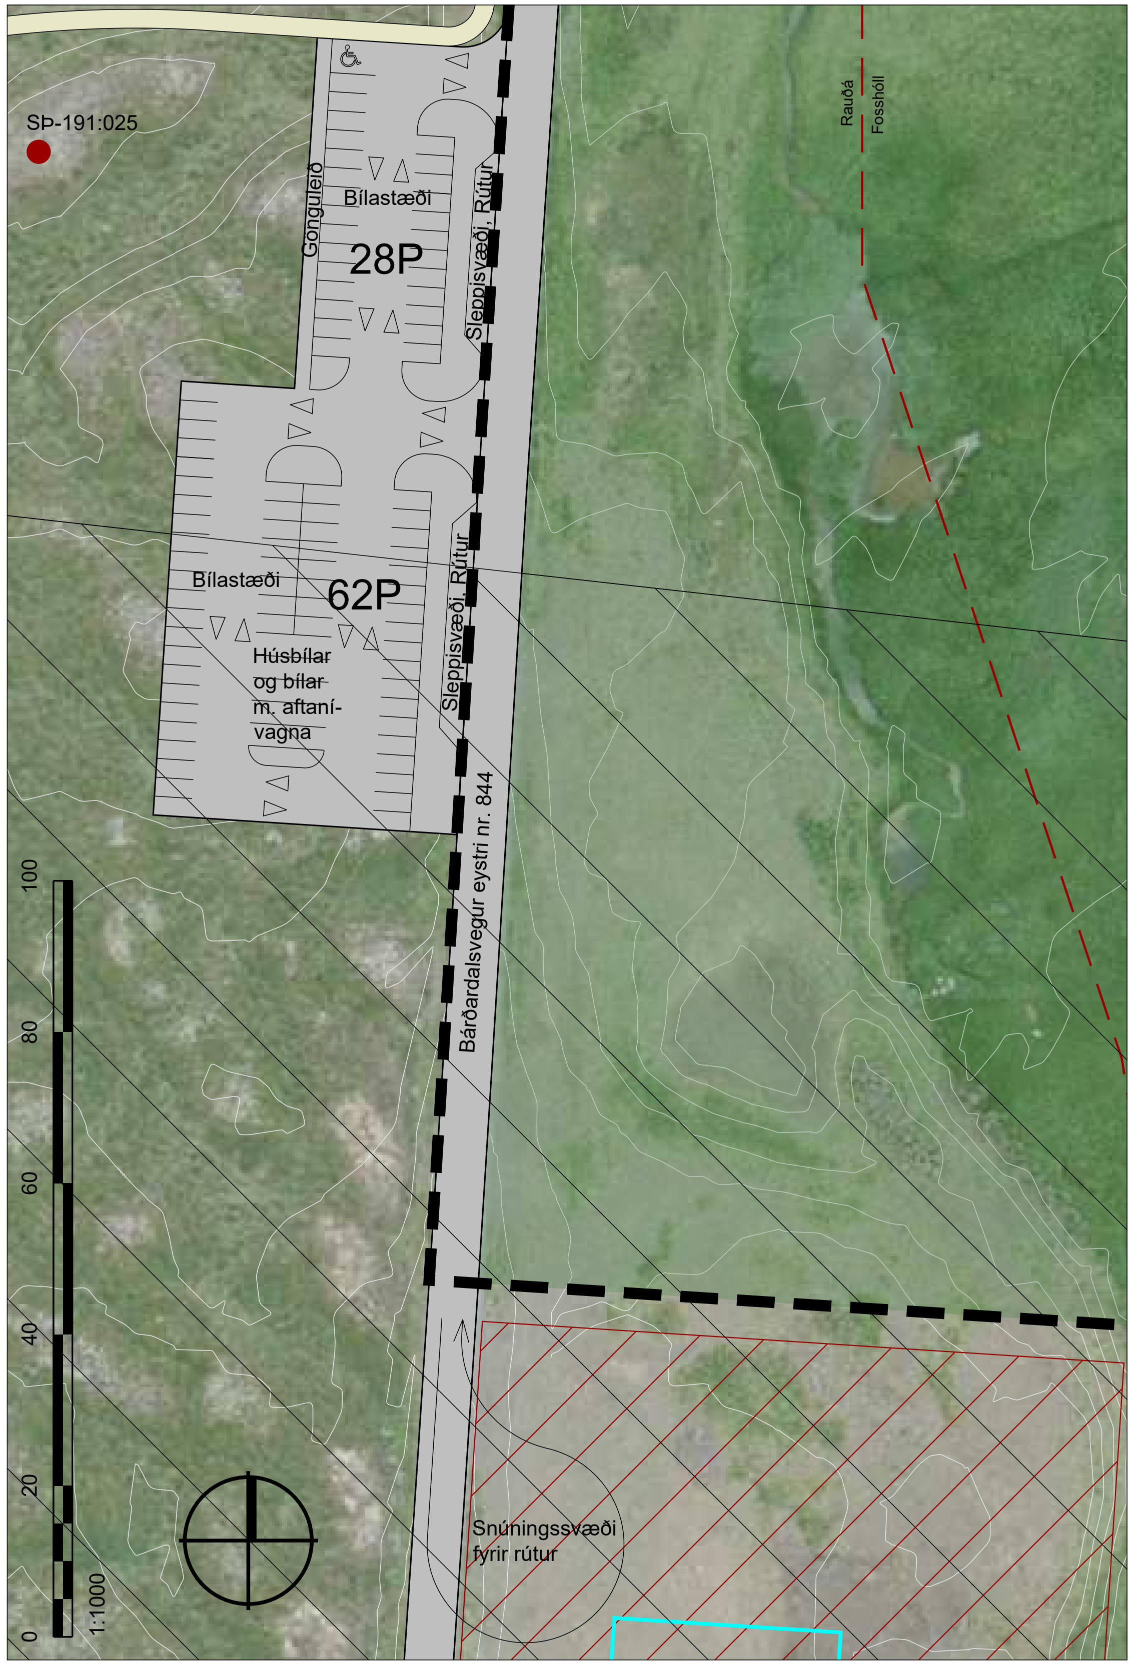

BREYTT DEILISKIPULAG

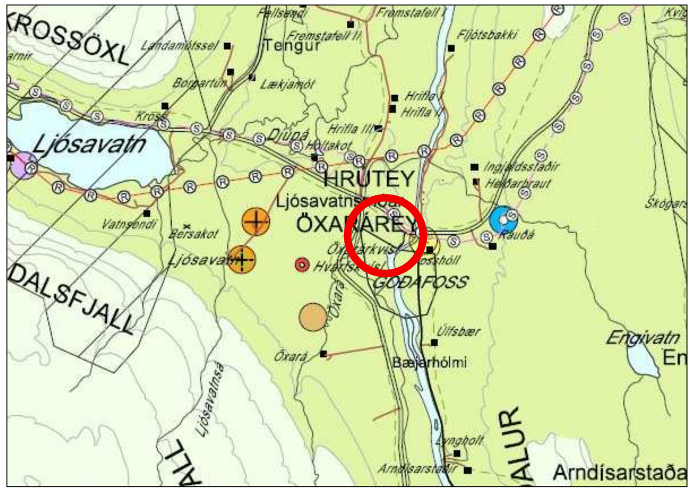

AÐALSKIPULAG ÞINGEYJARSVEITAR 2010-2022
SVEITARFÉLAGSUPPDRÁTTUR

SKÝRINGAR

- MÖRK SKIPULAGSSVÆÐIS
- MÖRK SVÆÐIS Á NÁTTÚRUMINJASKRÁ
- AKVEGIR / BÍLASTÆÐI
- GÖNGUSTÍGAR
- REIÐVEGIR
- JARÐAMÖRK
- GIRÐING
- SÞ-XXX:XXX MINJAR
- (90) 90 KM HÁMARKSHRAÐI
- (70) 70 KM HÁMARKSHRAÐI
- (30) 30 KM HÁMARKSHRAÐI
- X=566555.505 Y=577724.111 HNITPUNKTAR

TÍMABUNDIN ÁKVÆÐI VEGNA FRAMKVÆMDA

- SVÆÐI FYRIR VINNUBÚÐIR OG ATHAFNASVÆÐI
- BYGGINGARREITUR
  B = SKÁLAR OG SKRIFSTOFUR
  C = VINNUBÚÐIR
- BÍLASTÆÐI

Þingeyjarsveit - Goðafoss og umhverfi. Breyting á deiliskipulagi - bílastæði austan ár.

Breyting á deiliskipulagi fellst í eftirfarandi:

Bílastæði meðfram Bárðardalsvegi eystri (nr. 844) stækka til suðurs og vesturs. Bílastæðum fjölgar um 62 og verður fjöldi bílastæða eftir breytingu 90 í stað 34 áður. 5 af nýjum bílastæðum eru stærri og ætluð fyrir húsbíla og bíla með aftanívagna. Gert er ráð fyrir gönguleið frá nýjum bílastæðahluta og til norðurs vestan núverandi bílastæða og að göngustíg sem liggur að Goðafossi.

Ekki verður bætt við nýrri tengingu fyrir innakstur/útakstur af bílastæðum við Bárðardalsveg eystri vegna stækkunar á bílastæðum heldur verður notast við núverandi tengingar.

Ekki er gert ráð fyrir rútustæðum á bílastæðunum en bætt er við sleppisvæðum fyrir rútur meðfram Bárðardalsvegi eystri við bílastæði. Einungis er um að ræða skammtíma sleppisvæði fyrir rútur en gert er ráð fyrir að rúturnar geti snúið við á snúningssvæði sem bætt er við inn á deiliskipulag í frágenginni námu skammt sunnar sem skilgreind er sem tímabundnar vinnubúðir og athafnasvæði vegna fyrirhugaðrar brúarframkvæmda yfir Skjálfandafljót.

Fyrir utan breytingar þessar gildir áfram greinargerð deiliskipulags sem öðlaðist gildi 03.09.2015.

DEILISKIPULAGSBREYTING ÞESSI SEM FENGIÐ HEFUR MÁLSMEÐFERÐ SKV. 1. MGR. 43. GR. SKIPULAGSLAGA NR. 123/2010 VAR SAMÞYKKT Í SVEITARSTJÓRN ÞANN ___________________

____

SVEITARSTJÓRI ÞINGEYJARSVEITAR

SAMÞYKKT DEILISKIPULAGSBREYTINGARINNAR VAR AUGLÝST Í B-DEILD STJÓRNARTÍÐINDA ÞANN___________________

-TILLAGA-

ÞINGEYJARSVEIT - GOÐAFOSS OG UMHVERFI
DEILISKIPULAGSBREYTING
BÍLASTÆÐI AUSTAN ÁR

KVARÐI-A3:	1:1000	TEIKN NR:	001
DAGS:	18.01.2017	HANNAÐ:	ÓI / íl
FLOKKUR:	6612	TEIKNAÐ:	íl
SKRÁ:		VERKNR:	16186

LANDSLAG ehf.
LANDSLAGSARKITEKTAR FÍLA
SKÓLAVÖRÐUSTÍG 11 - 101 REYKJAVÍK - SÍMI: 535 5300
KAUPANGI V/MÝRARVEG - 600 AKUREYRI - SÍMI: 460 4440
WWW.LANDSLAG.IS LANDSLAG@LANDSLAG.IS

S:\X2-VERK\13130-GOÐAFOSS\TEIKN\LANDSLAG\DWG\13130-GODAFOSS-DSK-BR-10012017.DWG