
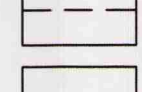
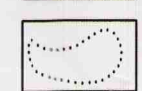


Hnitaskrá:

m1 X = 551813.46 Y = 576405.23	m38 X = 552339.41 Y = 575969.13
m2 X = 551869.79 Y = 576327.62	m39 X = 552411.35 Y = 575847.17
m3 X = 551946.56 Y = 576254.92	m40 X = 552467.49 Y = 575764.42
m4 X = 552066.00 Y = 576174.42	m41 X = 552523.63 Y = 575681.66
m5 X = 552140.67 Y = 576121.95	m42 X = 552553.83 Y = 575637.15
m6 X = 551914.29 Y = 576478.42	m43 X = 552564.97 Y = 575596.13
m7 X = 551966.21 Y = 576397.61	m44 X = 552591.17 Y = 575499.62
m8 X = 552034.31 Y = 576318.61	m45 X = 552455.60 Y = 575968.98
m9 X = 552106.10 Y = 576233.91	m46 X = 552494.10 Y = 575903.31
m10 X = 552026.97 Y = 576529.19	m47 X = 552550.24 Y = 575820.56
m11 X = 552073.60 Y = 576446.00	m48 X = 552606.39 Y = 575737.80
m12 X = 552122.68 Y = 576358.43	m49 X = 552645.96 Y = 575679.47
m13 X = 552172.97 Y = 576264.04	m50 X = 552661.47 Y = 575622.33
m14 X = 552201.66 Y = 576171.11	m51 X = 552687.68 Y = 575525.82
m15 X = 552032.46 Y = 576531.66	m52 X = 552558.36 Y = 575553.51
m16 X = 552081.54 Y = 576444.09	m53 X = 552575.81 Y = 575483.09
m17 X = 552130.62 Y = 576356.52	m54 X = 552583.43 Y = 575452.35
m18 X = 552178.64 Y = 576266.01	m55 X = 552585.61 Y = 575367.38
m19 X = 552207.17 Y = 576173.56	m56 X = 552587.79 Y = 575282.41
m20 X = 552231.09 Y = 576076.46	m57 X = 552589.97 Y = 575197.45
m21 X = 552236.73 Y = 576053.90	m58 X = 552531.16 Y = 575567.89
m22 X = 552317.69 Y = 575996.83	m59 X = 552495.49 Y = 575567.41
m23 X = 552148.29 Y = 576583.85	m60 X = 552462.92 Y = 575483.09
m24 X = 552189.37 Y = 576492.67	m61 X = 552491.74 Y = 575452.35
m25 X = 552230.45 Y = 576401.50	m62 X = 552457.65 Y = 575367.38
m26 X = 552277.35 Y = 576297.40	m63 X = 552452.67 Y = 575354.98
m27 X = 552308.65 Y = 576198.97	m64 X = 552464.65 Y = 575297.89
m28 X = 552332.94 Y = 576101.97	m65 X = 552465.96 Y = 575282.41
m29 X = 552356.82 Y = 576006.63	m66 X = 552470.67 Y = 575226.47
m30 X = 551960.30 Y = 576221.54	m67 X = 552511.89 Y = 575198.90
m31 X = 552043.22 Y = 576165.66	
m32 X = 552125.05 Y = 576108.17	
m33 X = 552237.04 Y = 576029.22	
m34 X = 551915.58 Y = 576155.20	
m35 X = 551998.51 Y = 576099.32	
m36 X = 552080.33 Y = 576041.83	
m37 X = 552130.44 Y = 576006.49	

-  BILASTÆÐI
-  SKIPULAGSMÖRK
-  LÓÐARMÖRK
-  BYGGINGARREITIR
-  20m HÆÐARLÍNUR
-  GÖTUR
-  STÍGAR
-  TRJÁGRÓÐUR
-  MELAR / GRÓINIR MELAR
-  NÚMER LÓÐAR Á SVÆÐI E
-  FLATARMÁL LÓÐAR m2

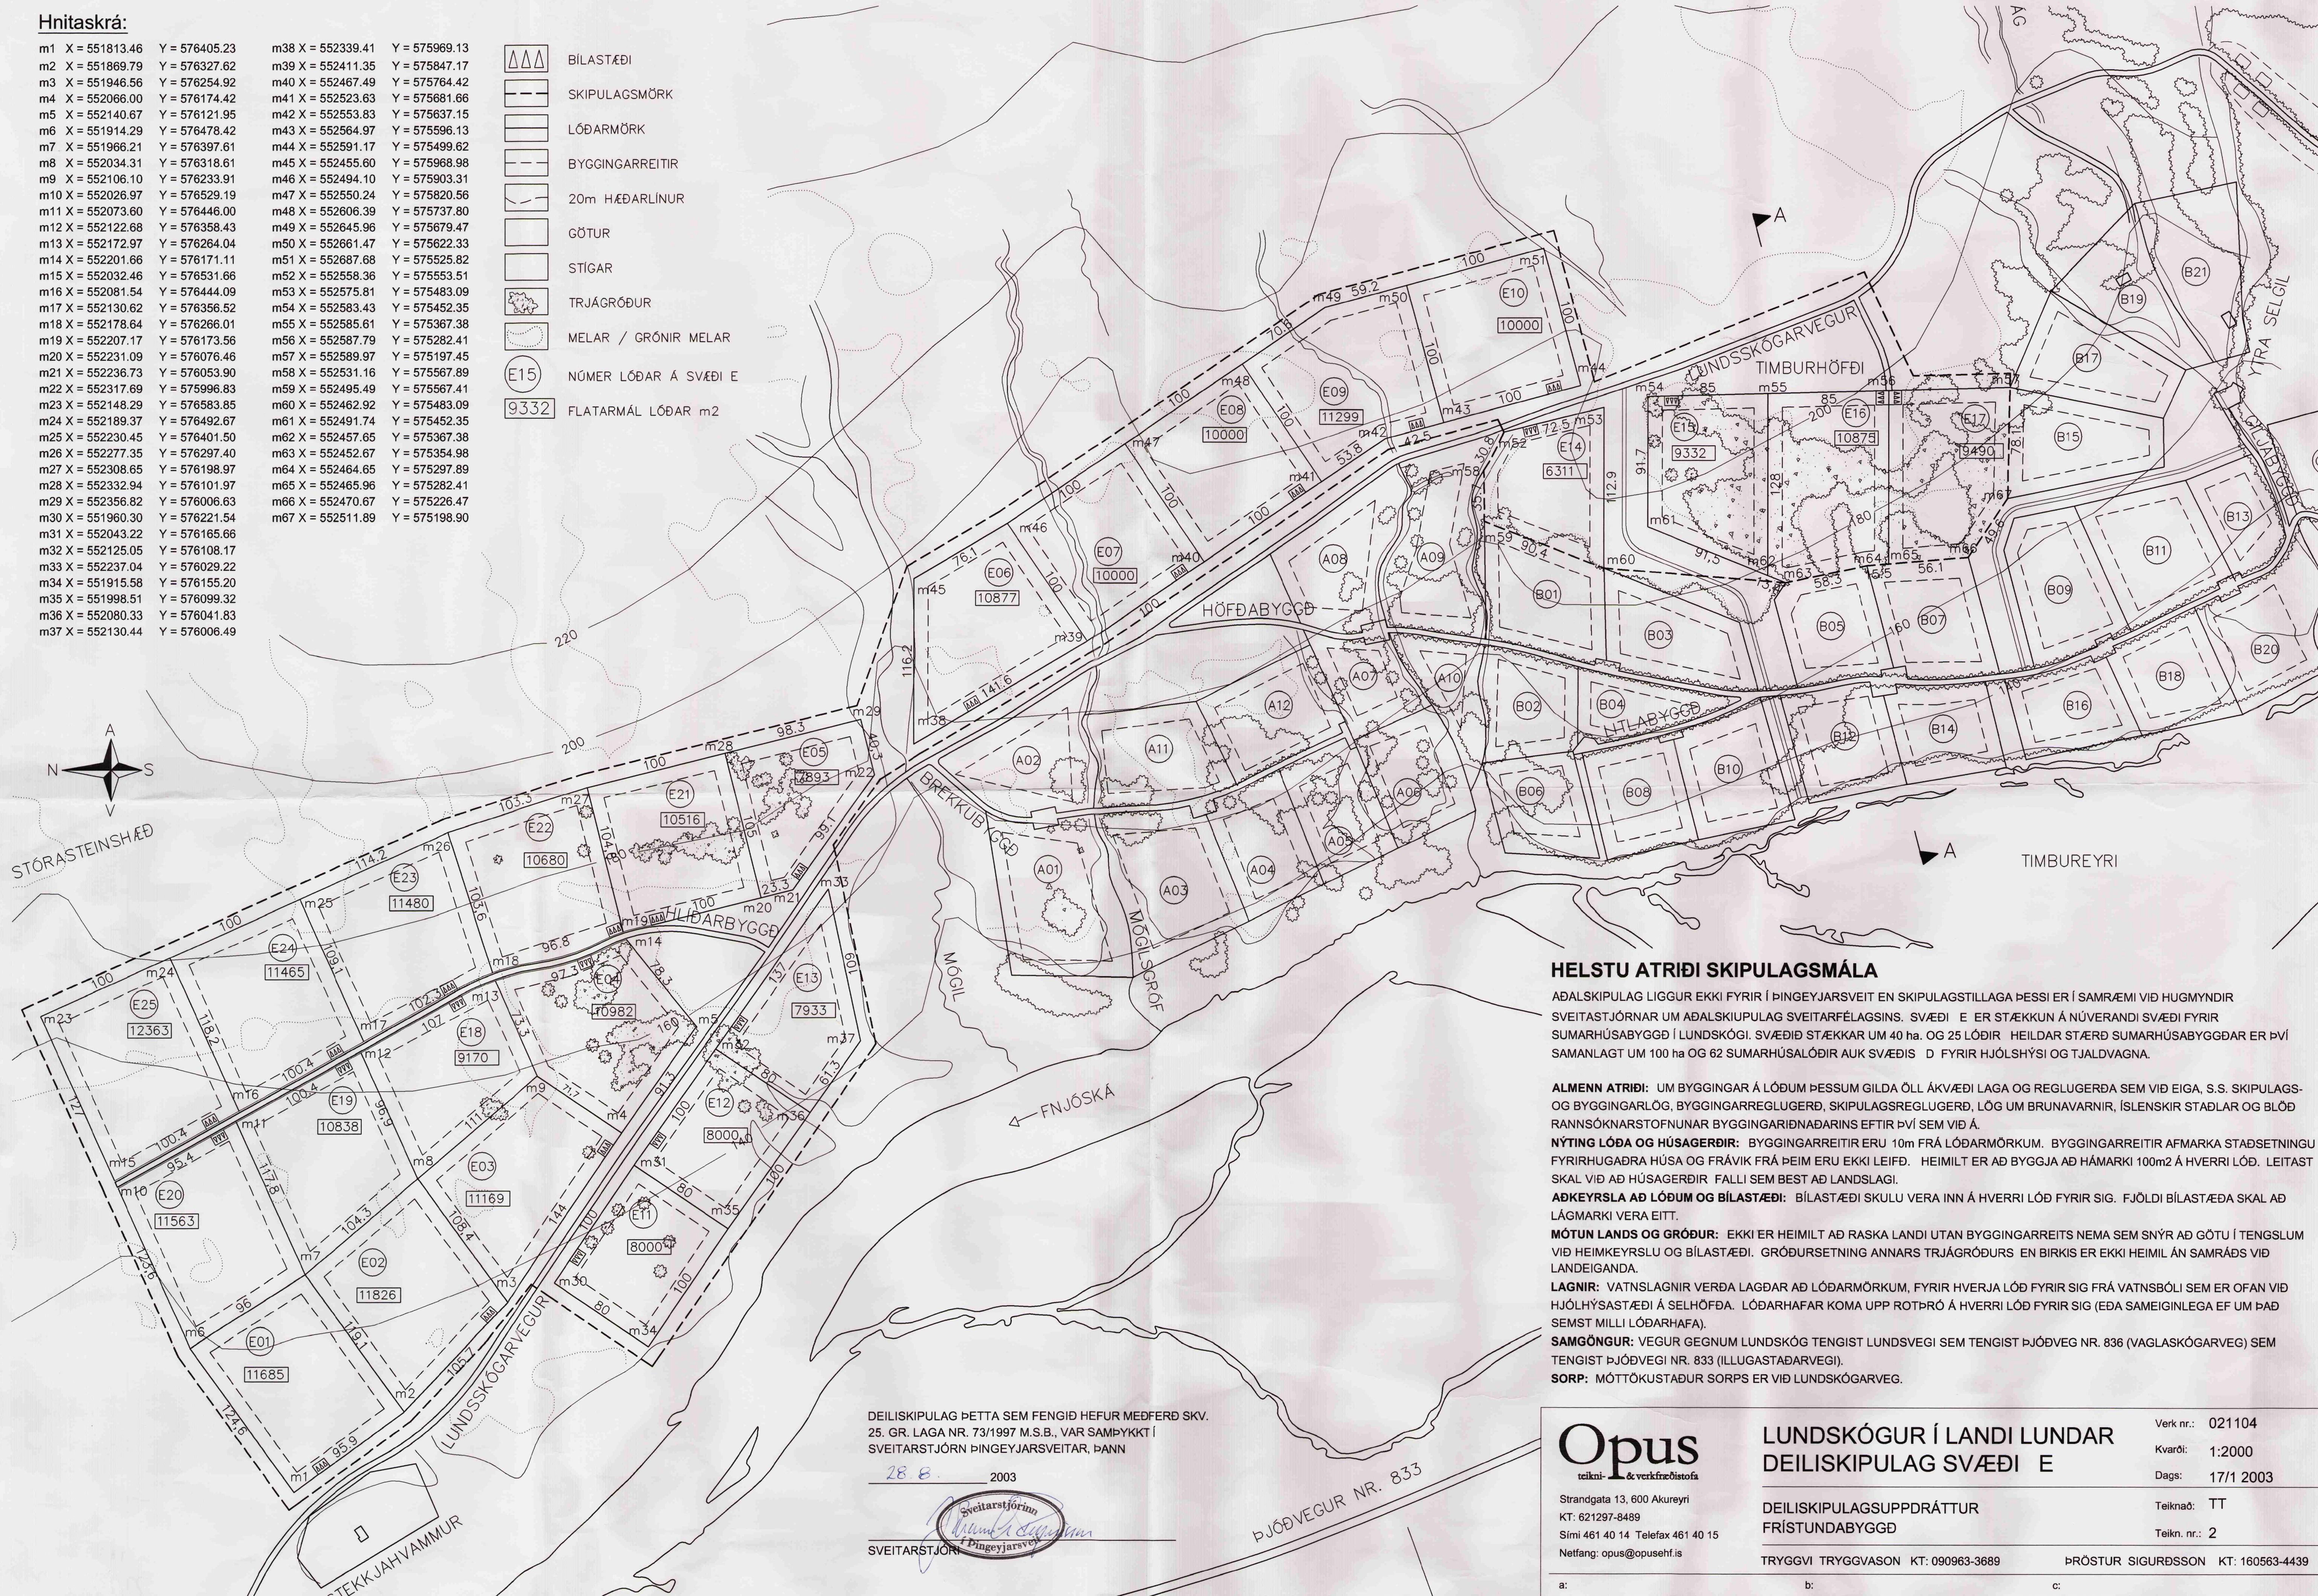

HELSTU ATRIDI SKIPULAGSMÁLA

ADALSKIPULAG LIGGUR EKKI FYRIR Í ÞINGEYJARSVEIT EN SKIPULAGSTILLAGA ÞESSI ER Í SAMRÆMI VIÐ HUGMYNDIR SVEITASTJÓRNAR UM ADALSKIUPULAG SVEITARFÉLAGSINS. SVÆÐI E ER STÆKKUN Á NÚVERANDI SVÆÐI FYRIR SUMARHÚSABYGGÐ Í LUNDSKÓGI. SVÆÐIÐ STÆKKAR UM 40 ha. OG 25 LÓDIR HEILDAR STÆRD SUMARHÚSABYGGÐAR ER ÞVI SAMANLAGT UM 100 ha OG 62 SUMARHÚSALÓDIR AUK SVÆÐIS D FYRIR HJÓLSHÝSI OG TJALDVAGNA.

ALMENN ATRIDI: UM BYGGINGAR Á LÓÐUM ÞESSUM GILDA ÖLL ÁKVÆÐI LAGA OG REGLUGERÐA SEM VIÐ EIGA, S.S. SKIPULAGS- OG BYGGINGARLÖG, BYGGINGARREGLUGERÐ, SKIPULAGSREGLUGERÐ, LÖG UM BRUNAVARNIR, ISLENSKIR STAÐLAR OG BLÓÐ RANNSÓKNARSTOFNUNAR BYGGINGARÞNADARINS EFTIR ÞVI SEM VIÐ Á.

NÝTING LÓÐA OG HÚSAGERÐIR: BYGGINGARREITIR ERU 10m FRÁ LÓÐARMÖRKUM. BYGGINGARREITIR AFMARKA STAÐSETNINGU FYRIRHUGAÐRA HÚSA OG FRÁVIK FRÁ ÞEIM ERU EKKI LEIFÐ. HEIMILT ER AÐ BYGGJA AÐ HÁMARKI 100m² Á HVERRI LÓÐ. LEITAST SKAL VIÐ AÐ HÚSAGERÐIR FALLI SEM BEST AÐ LANDSLAGI.

ADKEYRSLA AÐ LÓÐUM OG BILASTÆÐI: BILASTÆÐI SKULU VERA INN Á HVERRI LÓÐ FYRIR SIG. FJÓLDI BILASTÆÐA SKAL AÐ LÁGMARKI VERA EITT.

MÓTUN LANDS OG GRÓÐUR: EKKI ER HEIMILT AÐ RASKA LANDI UTAN BYGGINGARREITS NEMA SEM SNÝR AÐ GÓTU Í TENGLUM VIÐ HEIMKEYRSLU OG BILASTÆÐI. GRÓÐURSETNING ANNARS TRJÁGRÓÐURS EN BIRKIS ER EKKI HEIMIL ÁN SAMRÁÐS VIÐ LANDEIGANDA.

LAGNIR: VATNSLAGNIR VERÐA LAGÐAR AÐ LÓÐARMÖRKUM, FYRIR HVERJA LÓÐ FYRIR SIG FRÁ VATNSBÓLI SEM ER OFAN VIÐ HJÓLHÝSASTÆÐI Á SELHÖFÐA. LÓÐARHAFAR KOMA UPP ROTÞRÓ Á HVERRI LÓÐ FYRIR SIG (EDA SAMEIGINLEGA EF UM ÞAÐ SEMST MILLI LÓÐARHAFA).

SAMGÖNGUR: VEGUR GEGNUM LUNDSKÓG TENGIST LUNDSVEGI SEM TENGIST ÞJÓÐVEG NR. 836 (VAGLASKÓGARVEG) SEM TENGIST ÞJÓÐVEGI NR. 833 (ILLUGASTADARVEGI).

SORP: MÓTTÓKUSTAÐUR SORPS ER VIÐ LUNDSKÓGARVEG.

DEILISKIPULAG ÞETTA SEM FENGIÐ HEFUR MEÐFERÐ SKV. 25. GR. LAGA NR. 73/1997 M.S.B., VAR SAMÞYKKT Í SVEITARSTJÓRN ÞINGEYJARSVEITAR, ÞANN

28. 8. 2003



SVEITARSTJÓRN ÞINGEYJARSVEITAR

Opus
teikni- & verkfræðistofa

Strandgata 13, 600 Akureyri
KT: 621297-8489
Sími 461 40 14 Telefax 461 40 15
Netfang: opus@opushef.is

LUNDSKÓGUR Í LANDI LUNÐAR
DEILISKIPULAG SVÆÐI E

DEILISKIPULAGSUPPDRÁTTUR
FRÍSTUNDBYGGÐ

TRYGGVI TRYGGVASON KT: 090963-3689

Verk nr.: 021104
Kvarði: 1:2000
Dags: 17/1 2003
Teiknað: TT
Teikn. nr.: 2

PRÓSTUR SIGURDSSON KT: 160563-4439

a: b: c: